



Richiedente:"Azienda Agricola Poggio Rozzi di Eberhard Toggenburg"

Proprietario:dott. Ulrich Toggenburg

dott.agr. Michele Lotti Margotti

geom. Luca Anichin

dott. ing. Daniele Lapi

dott.geol. Maria Angela Botta

TAV.  
10


APRILE '17

SEZIONI


scala 1:500

STATO DI PROGETTO


A-A'

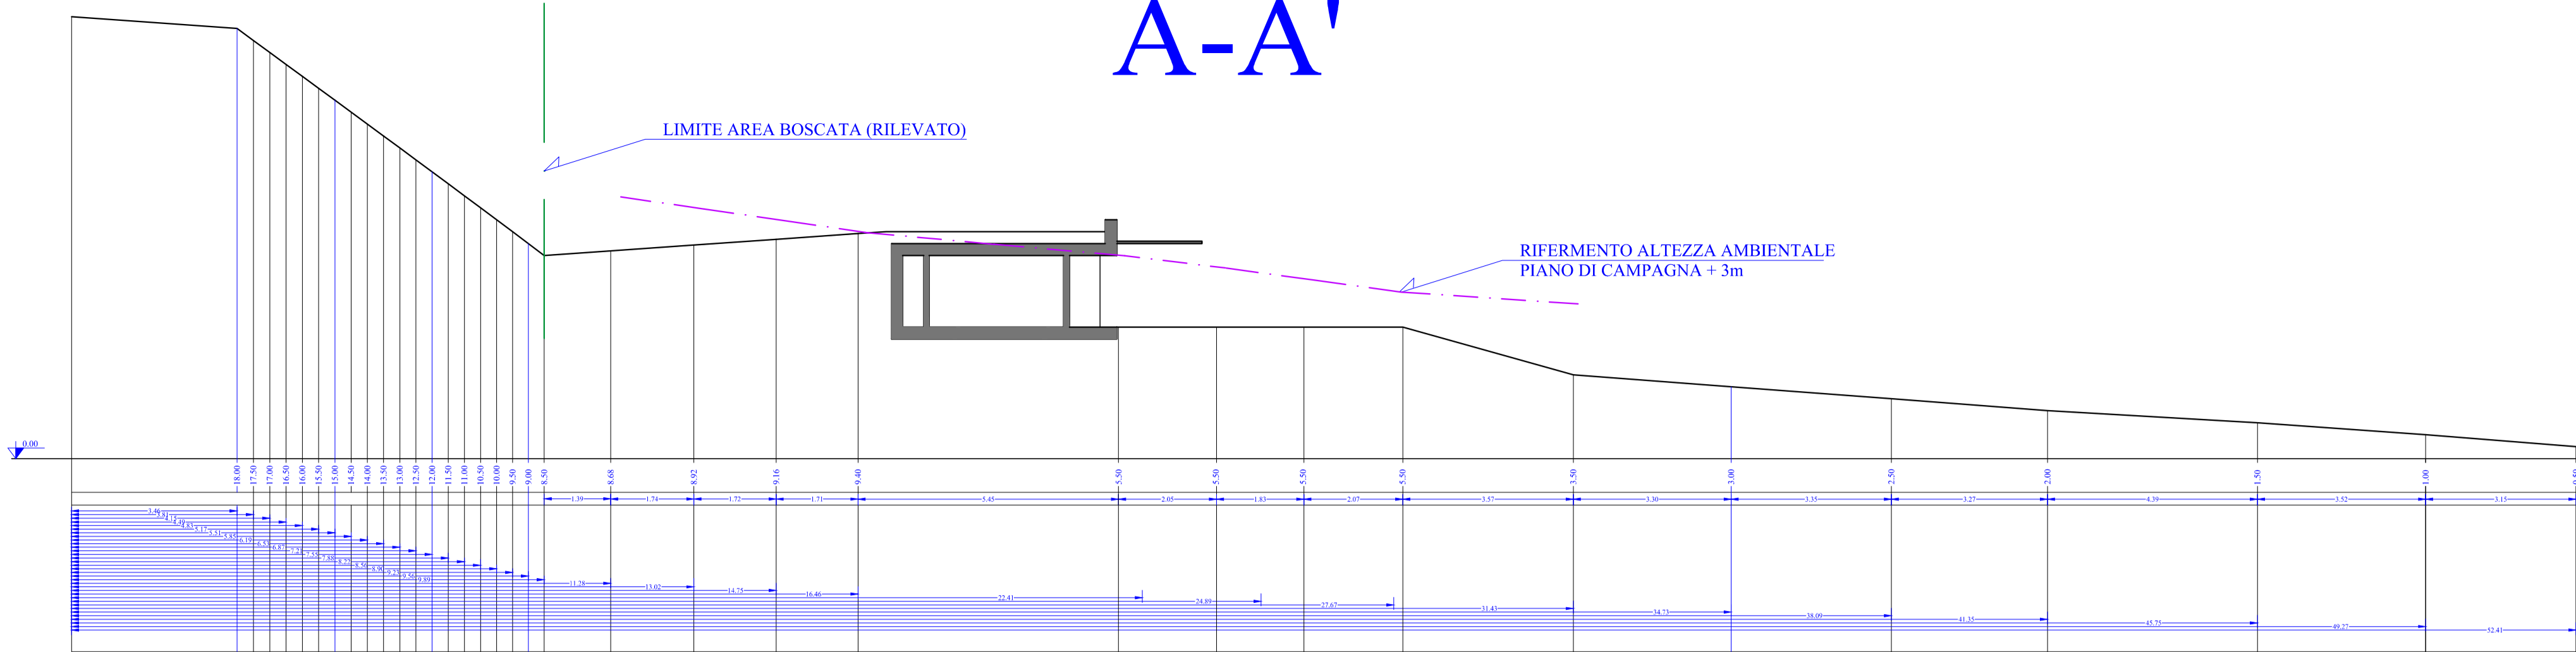

E-E'

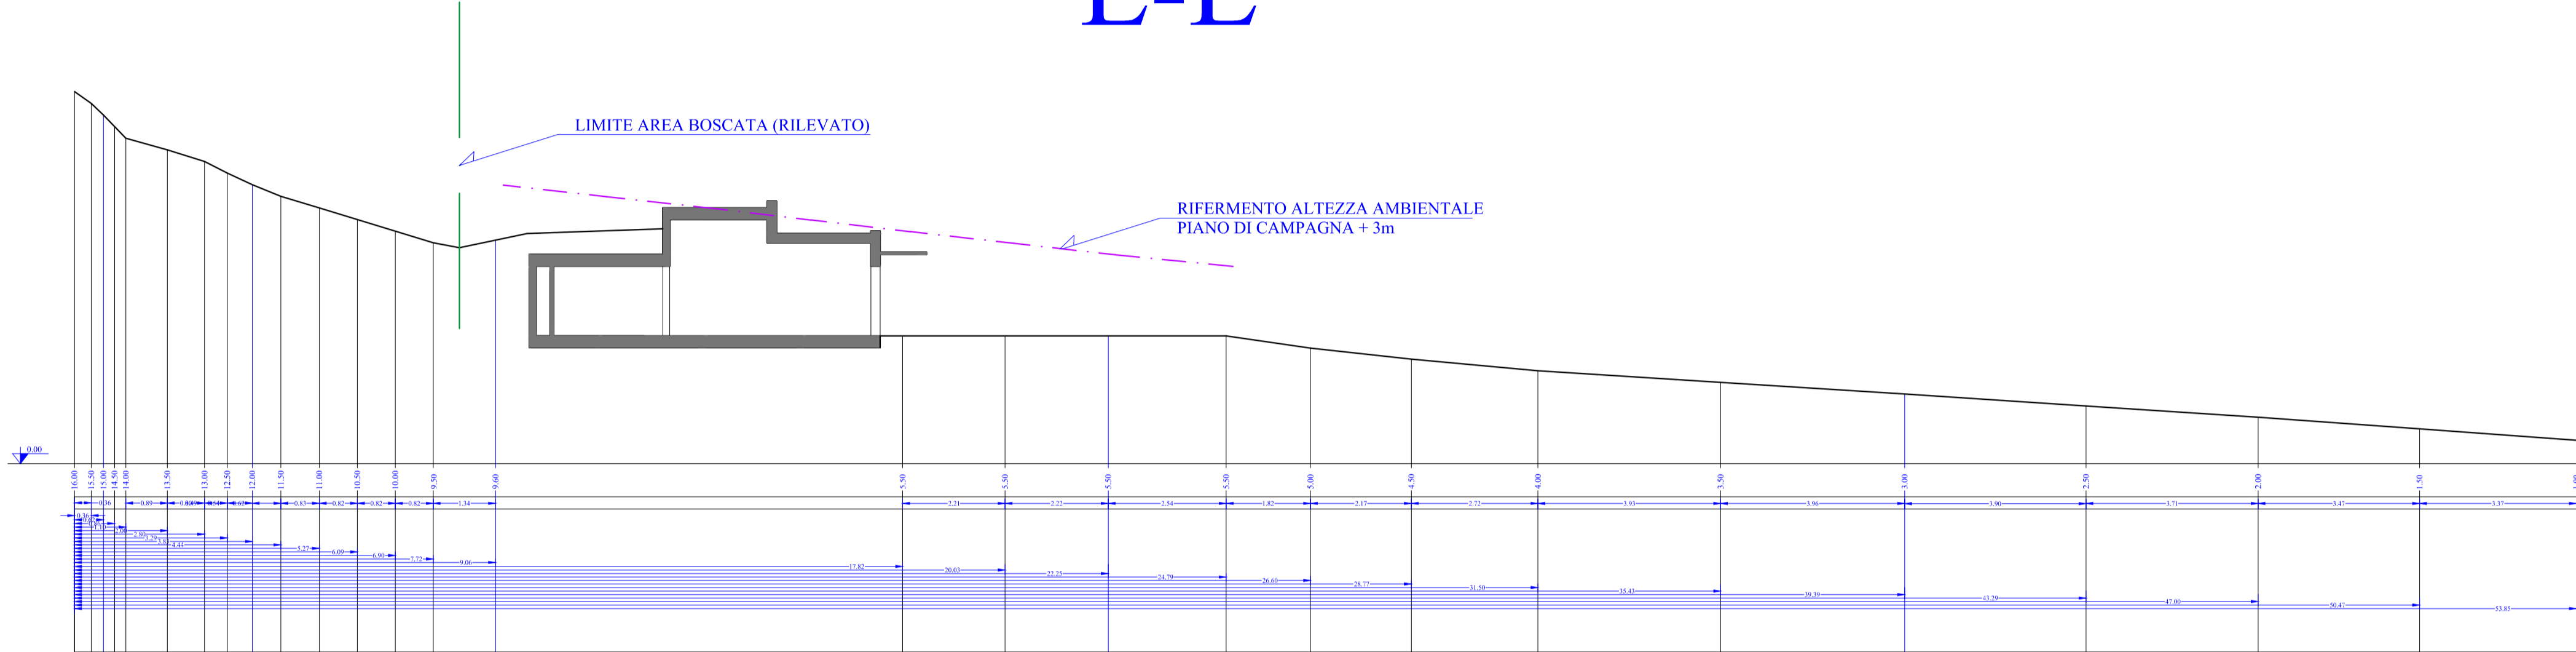

D-D'

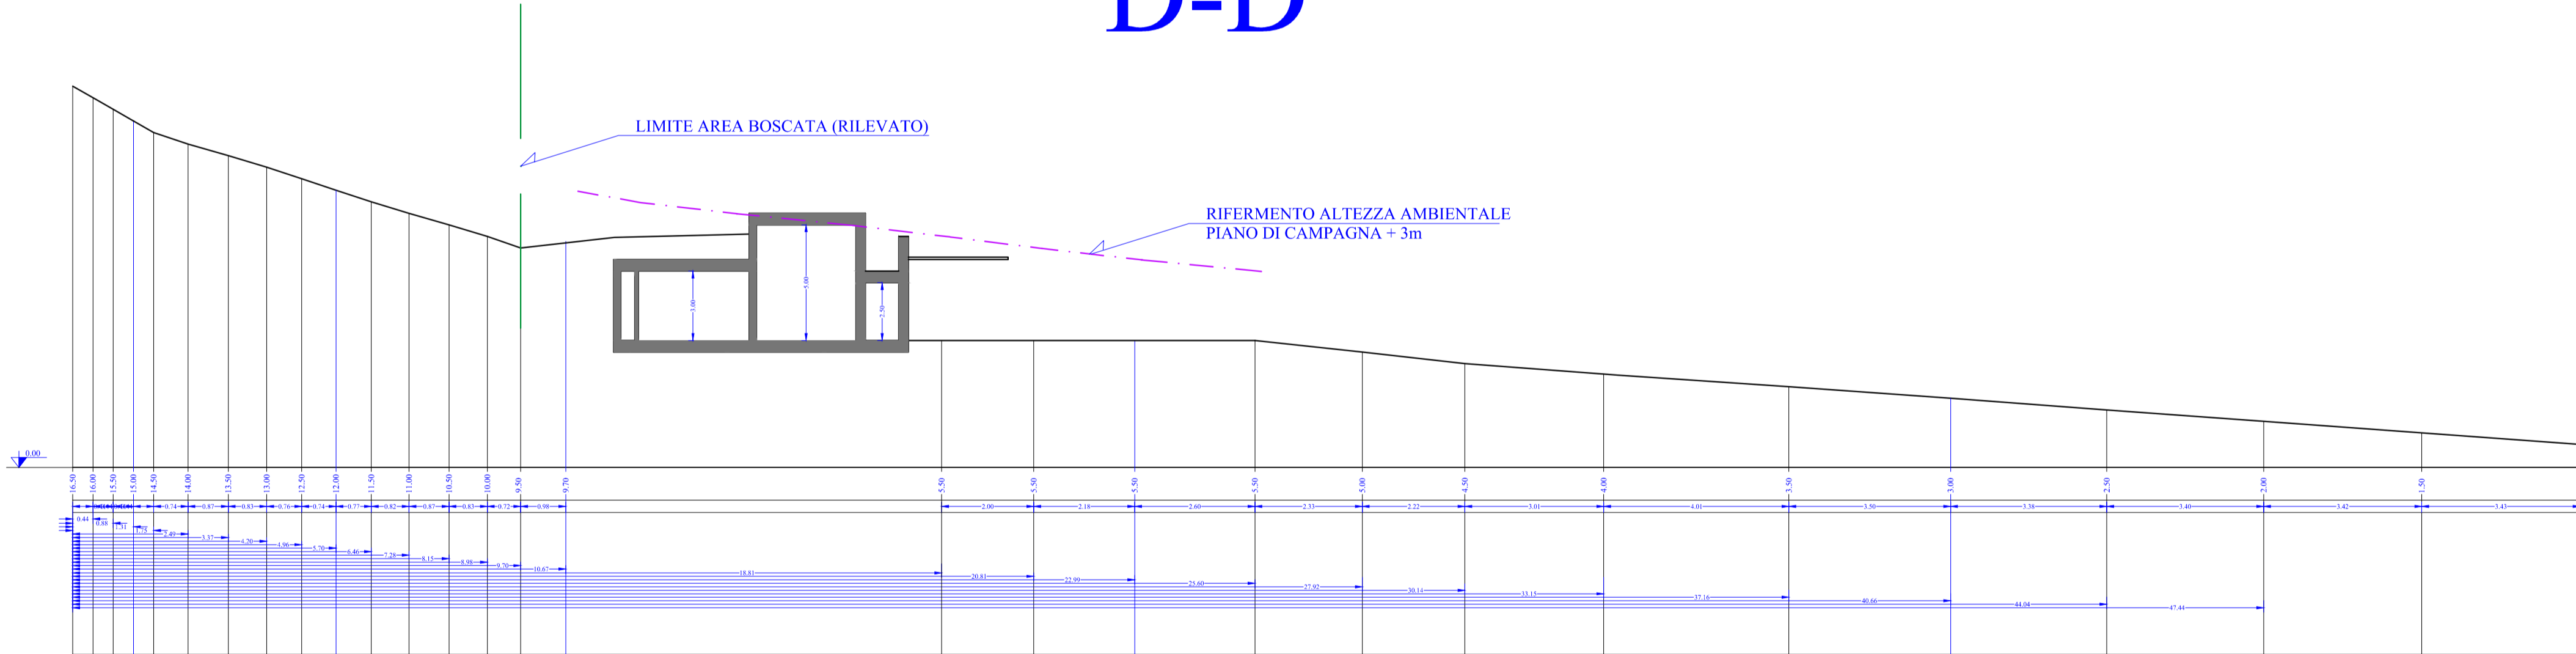

H-H'

