

COMUNE DI TAVARNELLE VAL DI PESA

CITTA' METROPOLITANA DI FIRENZE

Azienda Agricola "POGGIO ROZZI" loc. Romita, Via Romita n° 29



Richiedente:"Azienda Agricola Poggio Rozzi di Eberhard Toggenburg"

Proprietario:dott. Ulrich Toggenburg

dott.agr. Michele Lotti Margotti

geom. Luca Anichin

dott. ing. Daniele Lapi

Tecnico: Geom. Luca Anichini

dott.geol. Maria Angela Botta


TAV.  
14.B  
DICEMBRE '16

PIANTE, SEZIONI, CALCOLO VOLUME E SUP. UTILE


scala 1:100

STATO SOVRAPPOSTO


PIANO TERRENO-SEMINTERRATO  
scala 1:100

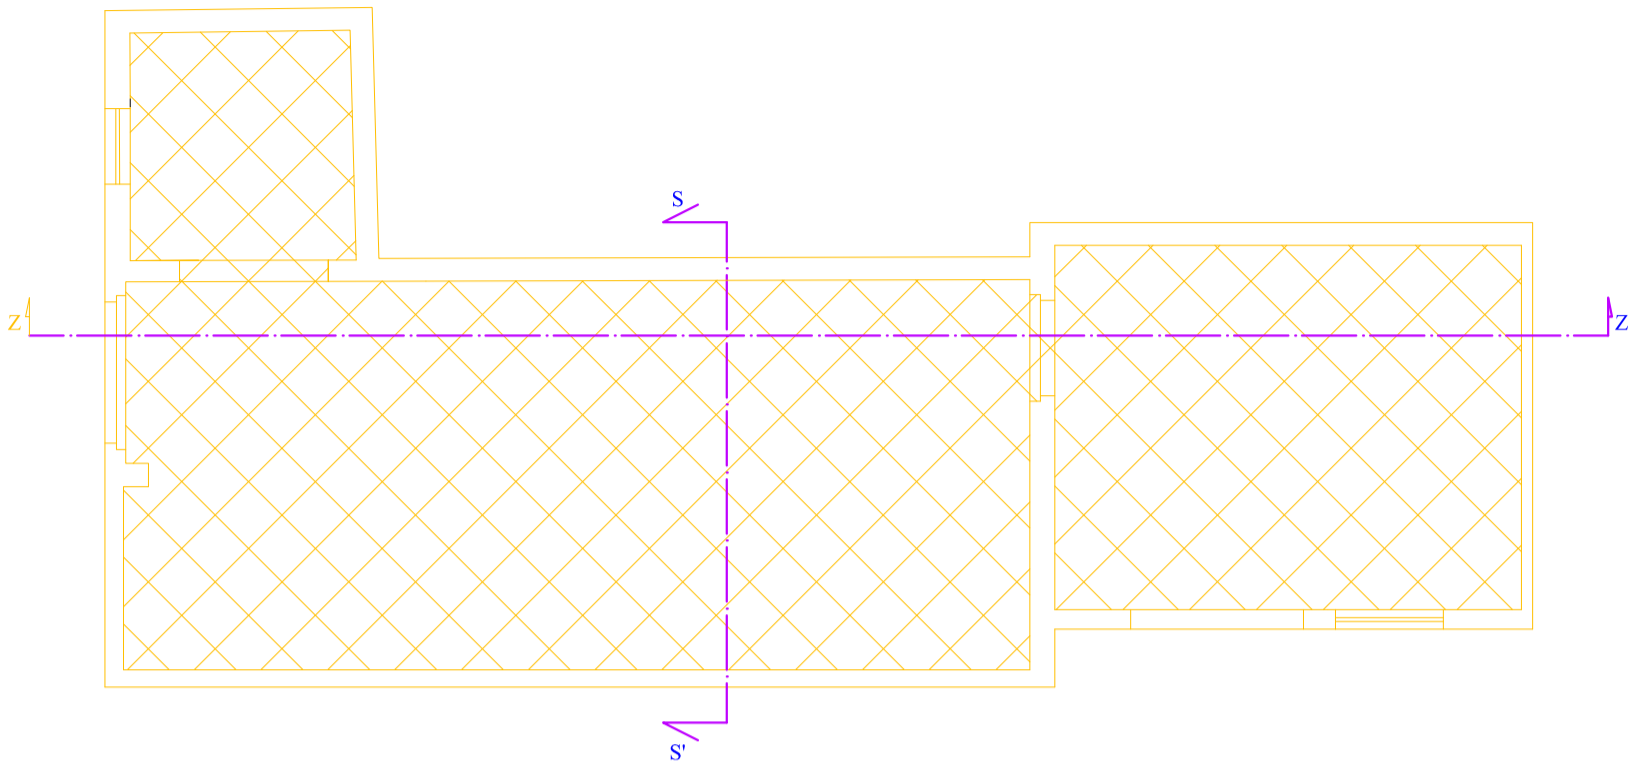


SEZIONE Z-Z'  
scala 1:100

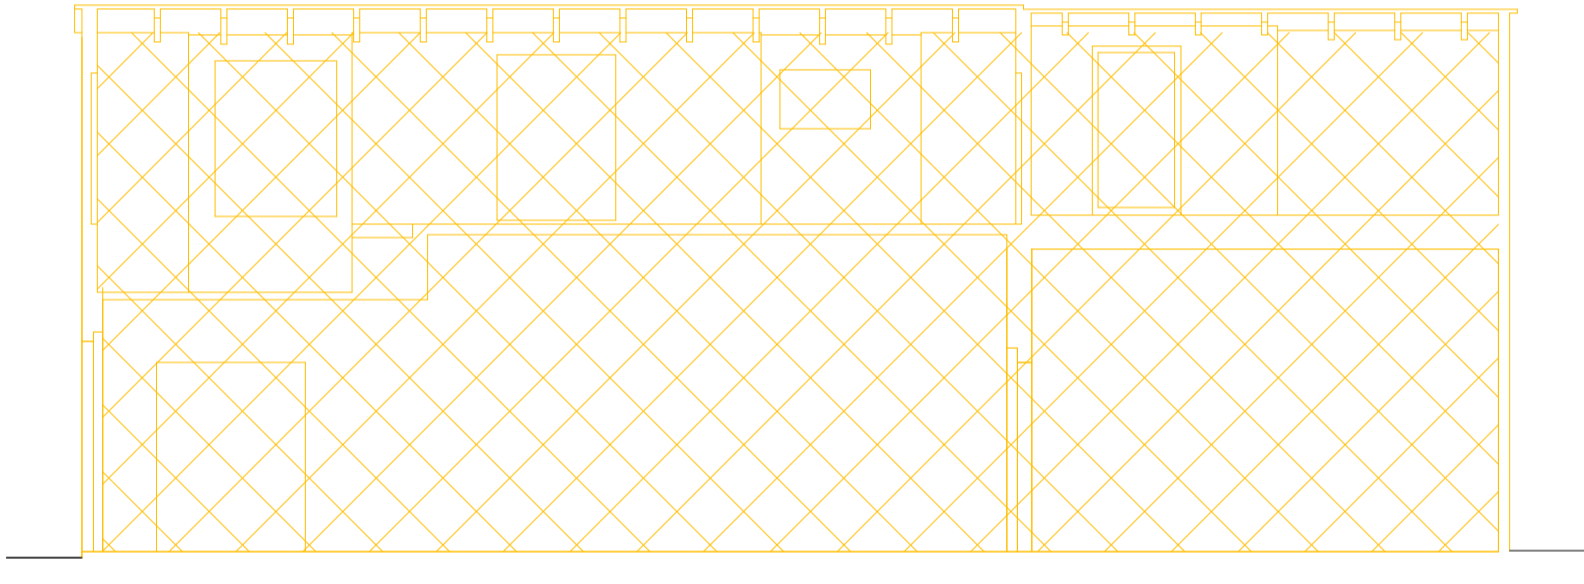


PROSPETTO FRONTALE  
scala 1:100

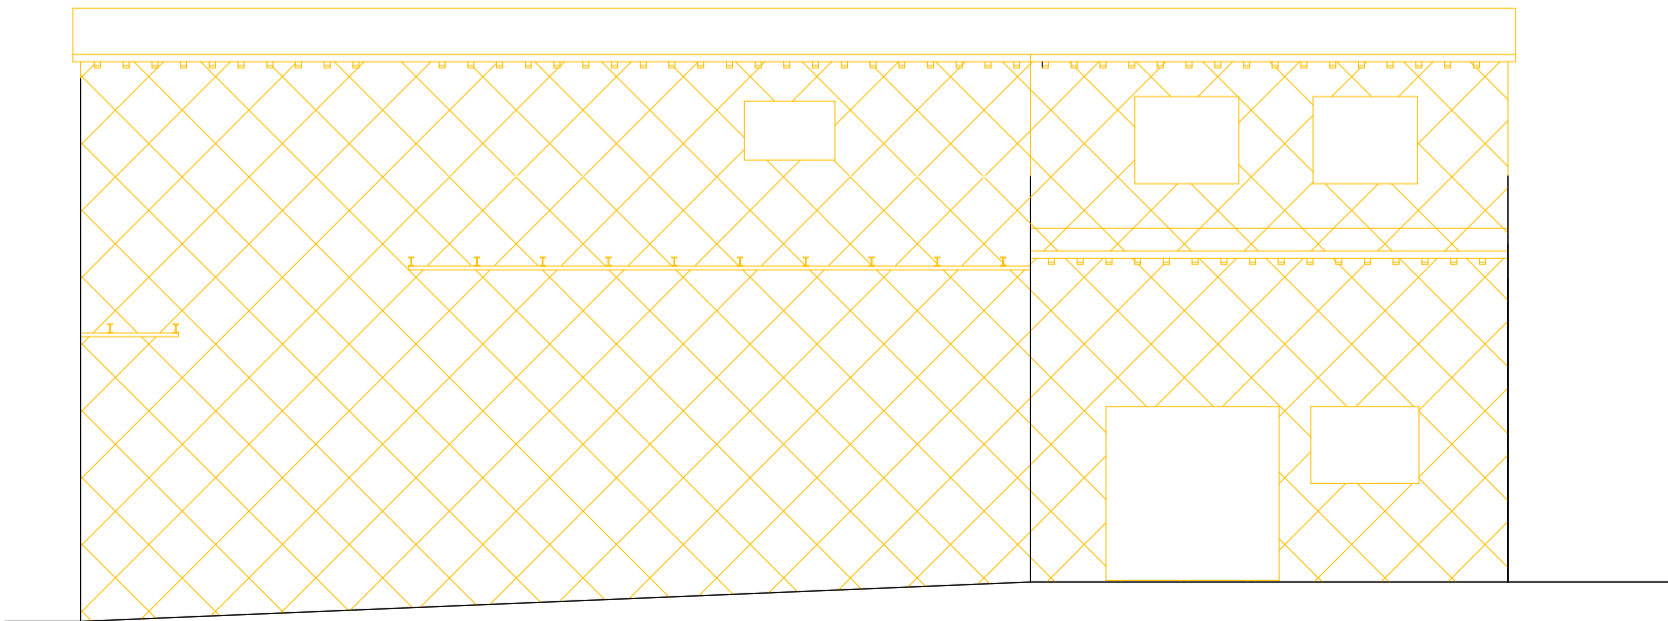



PIANO TERRENO-PRIMO  
scala 1:100

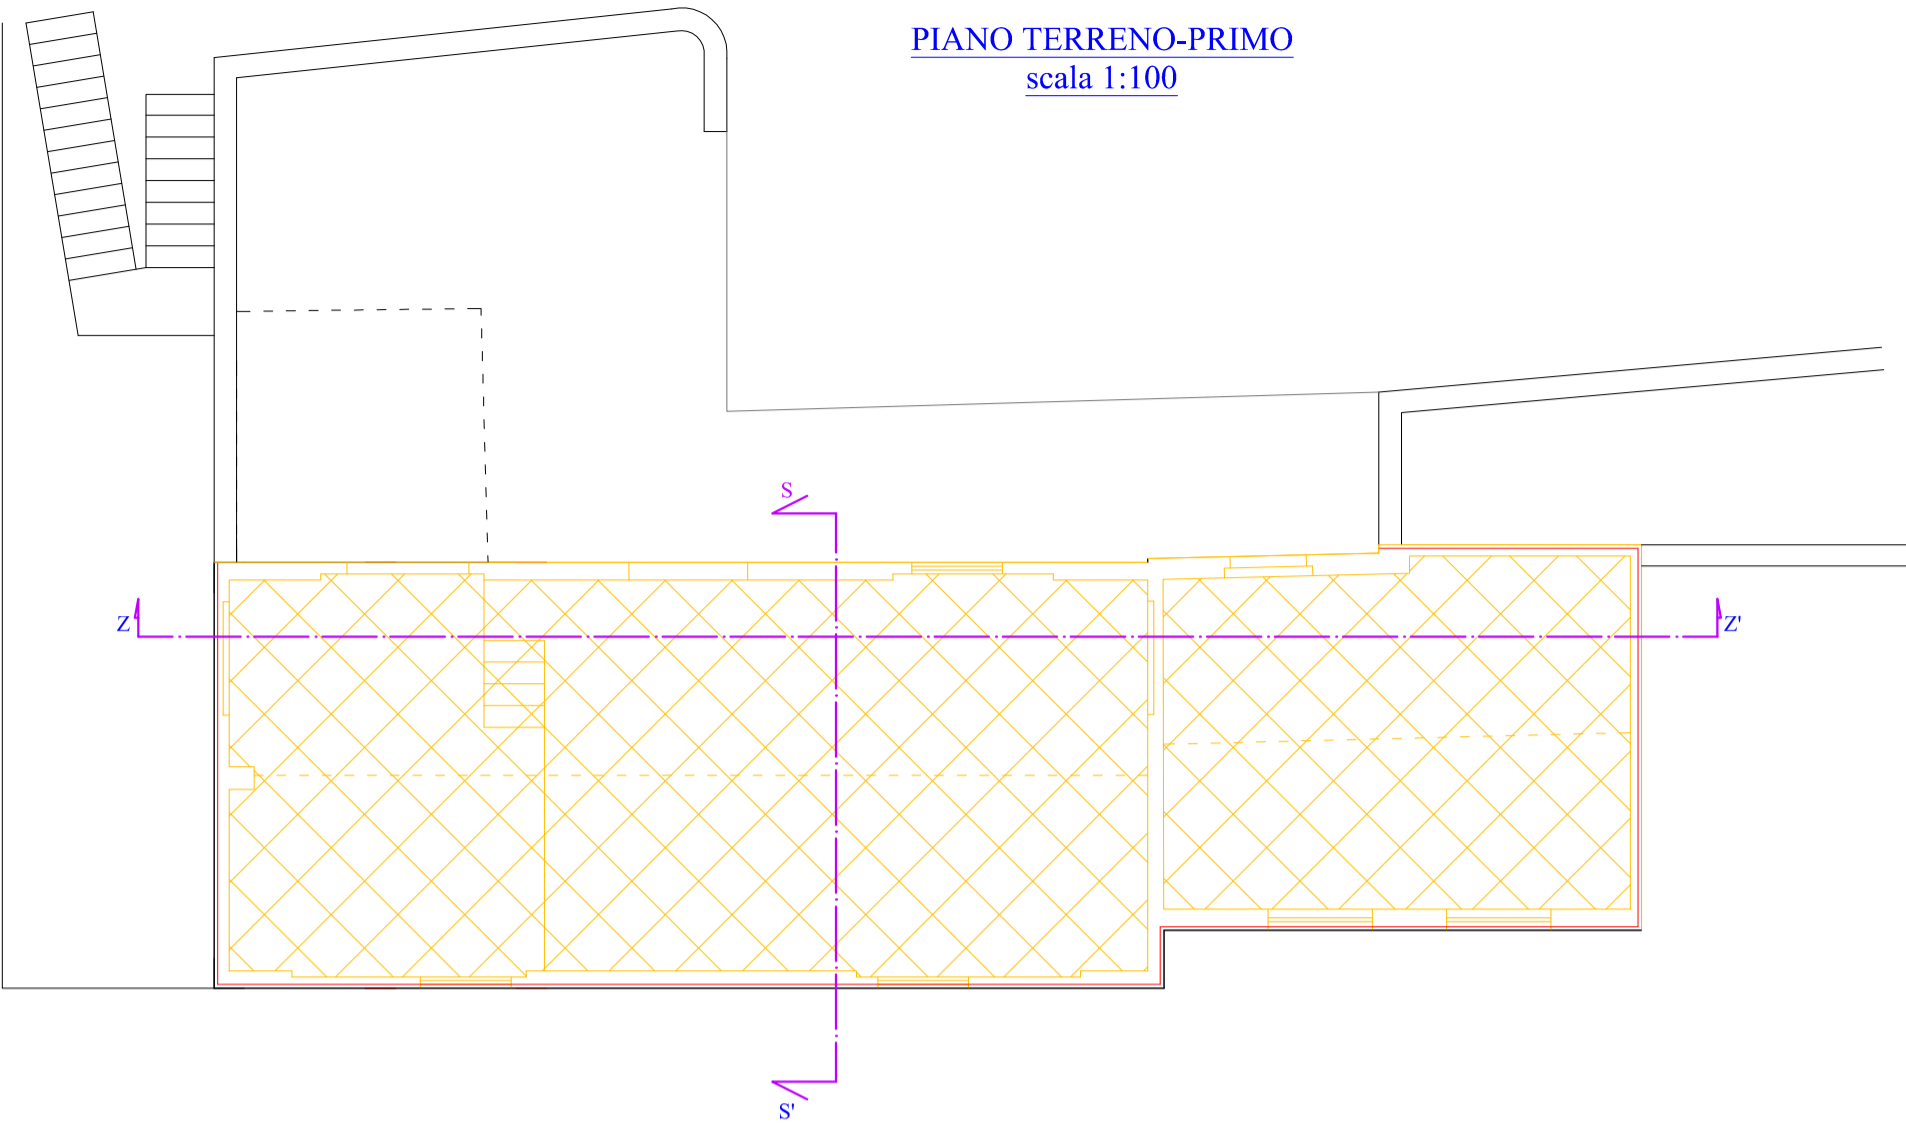

SEZIONE S-S'  
scala 1:100

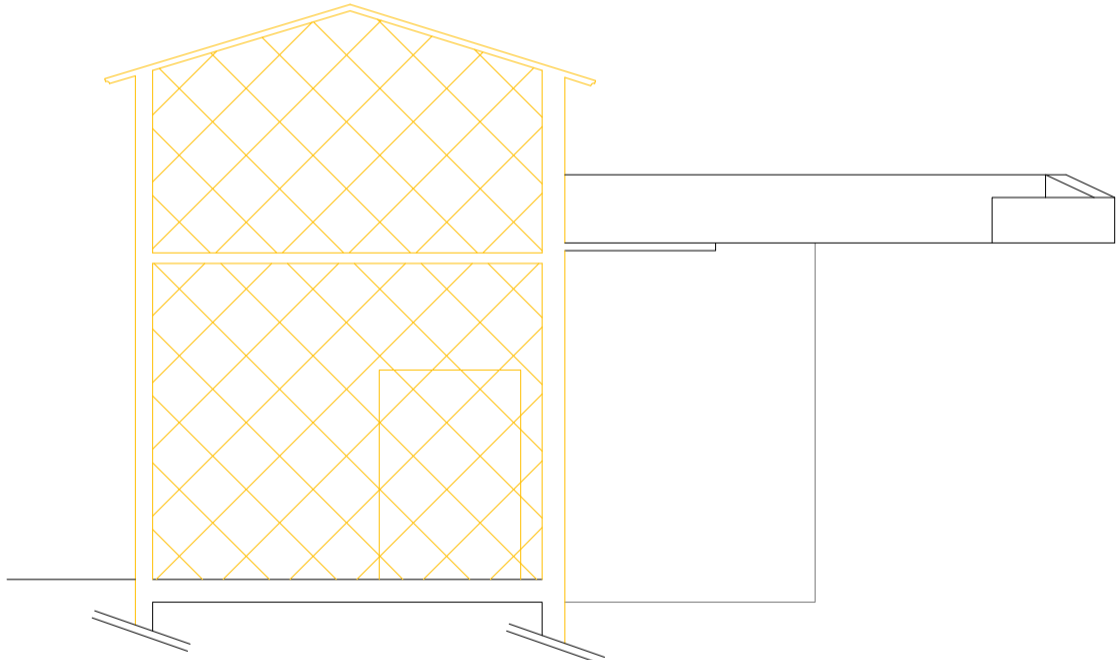

CALCOLO VOLUME

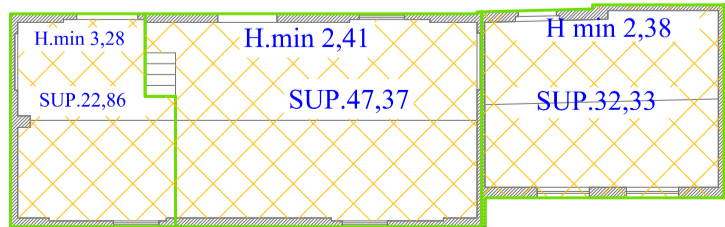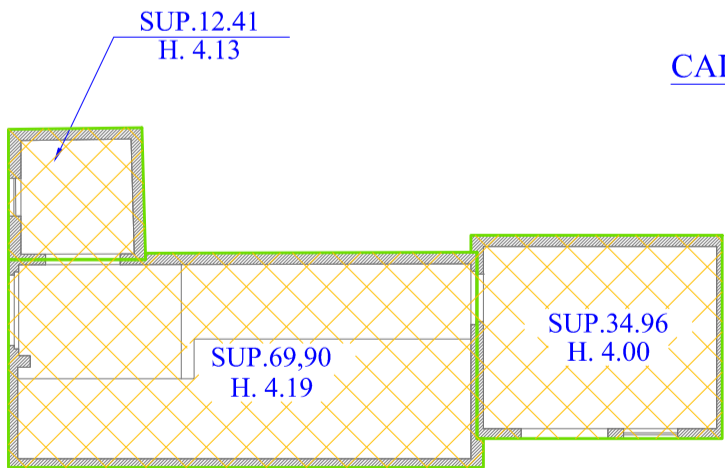

VOLUME DEMOLITO =  
mc. 817.60