

estratto dell'art.5 della RELAZIONE

**modifica all'area per infrastrutture da sottoporre a
vincolo ai fini espropriativi :“Verde, parcheggi e
viabilità area della Pieve – San Donato”**

**Stato modificato con l'accoglimento delle
osservazioni**


**Comune di
Tavarnelle Val di Pesa
REGOLAMENTO URBANISTICO**

Approvato con deliberazione del Consiglio Comunale n.34 del 1 luglio 2008

aggiornamento: gennaio 2013

Aree per nuove infrastrutture da sottoporre a vincolo ai fini espropriativi ai sensi dell'art.9 del DPR 8.06.2001 n.327 –

Verde, parcheggi e viabilità area della Pieve – San Donato in Poggio
(variante in approvazione)

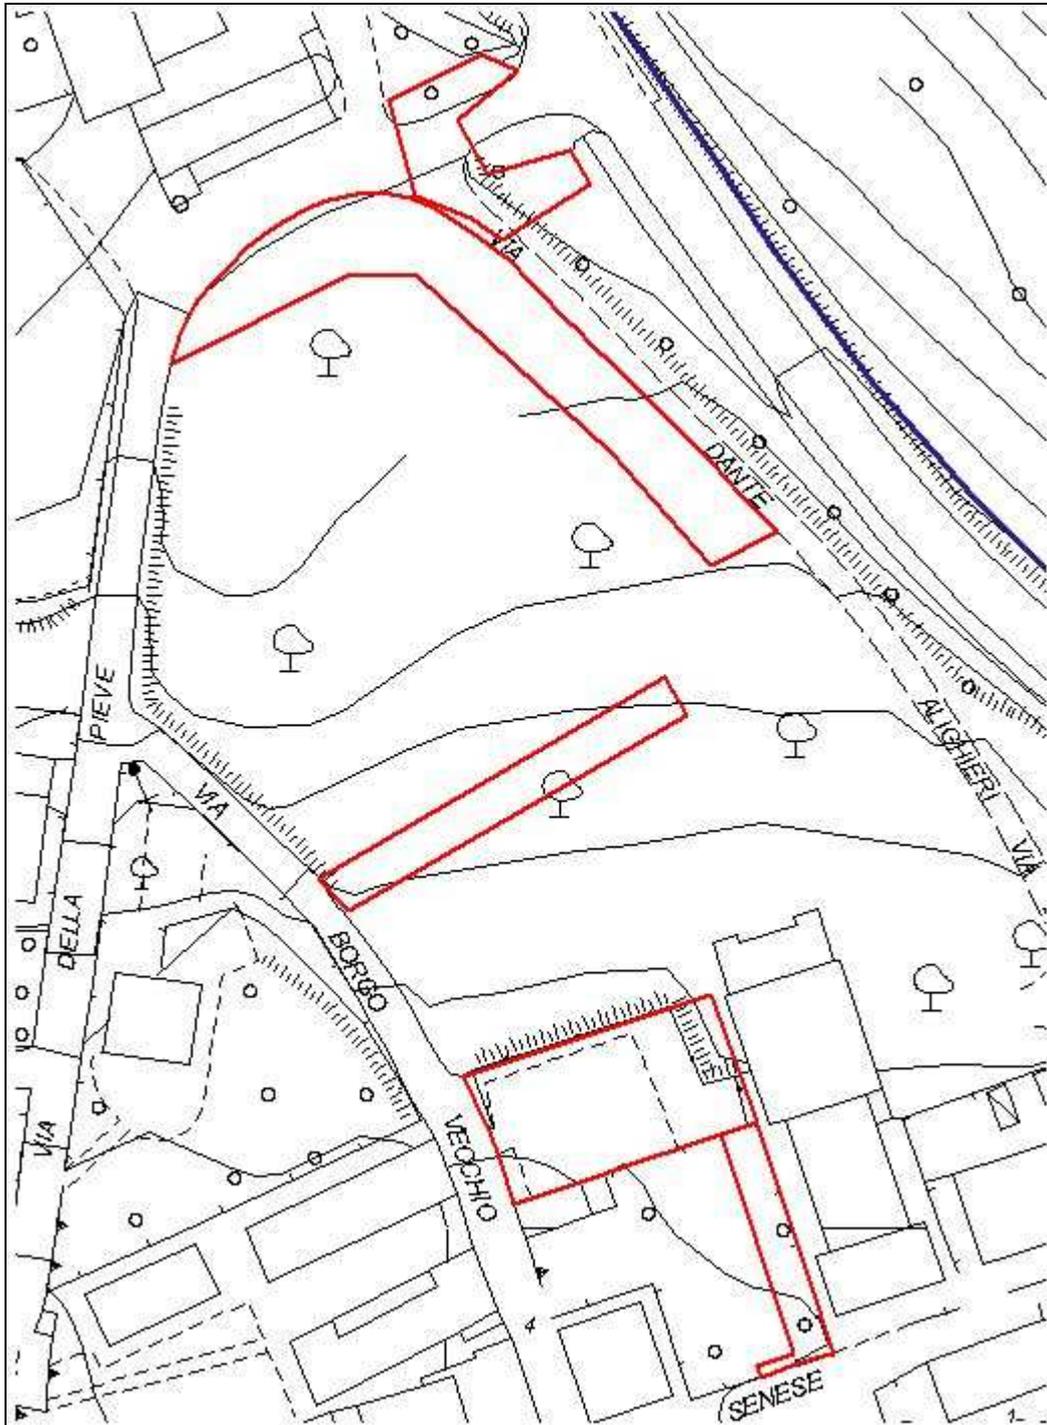

Scala 1:1000