

NI n.12 Strada Chiantigiana - Sambuca

Destinazioni d'uso consentite:

- residenziale
- E' vietata qualsiasi altra destinazione d'uso.


Categorie di intervento consentite:

nuova edificazione sulla base dell'elaborato grafico 1:2000 del R.U. e con i seguenti parametri edilizi urbanistici:

- volume = mc 1000 estendibili a mc 1500 nel caso che l'intervento venga eseguito con "criteri di sostenibilità ambientale"
- h max = 2 piani
- h ambientale = m 7,00
- distanza minima dai confini di proprietà = m 5,00
- distanza minima tra edifici = m 10,00
- distanza minima dalla strada = m 7,50
- Area per viabilità pubblica = mq 1320

Prescrizioni particolari:

Vedi scheda di fattibilità allegata alle indagini geologiche di supporto al RU.

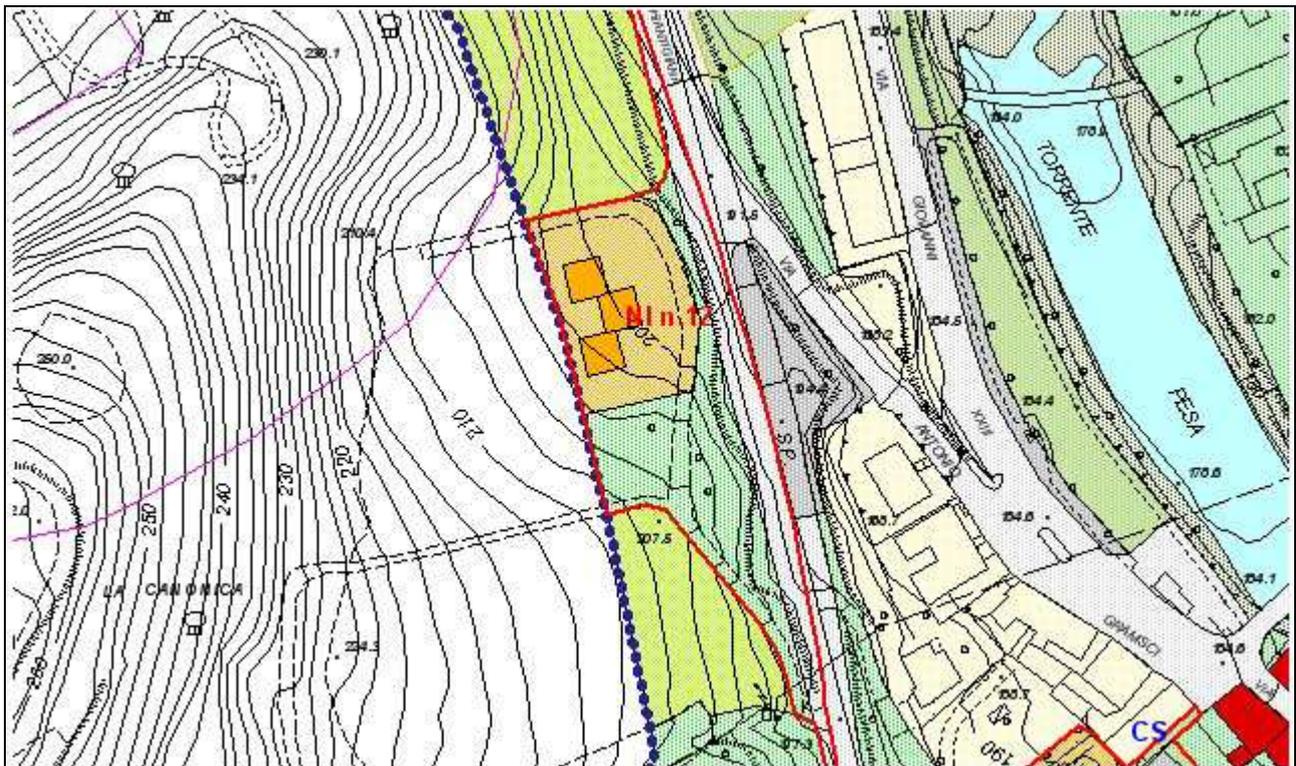

Scala 1:1000