

COMUNE DI TAVARNELLE V.d.P. (FI)

Marchesi Antinori S.p.A.

BADIA A PASSIGNANO- LOC. CASTELROTTO

TAV.20

PIANO ATTUATIVO ai sensi dell' art. 119 L.R.65/2014,  
in contestuale variante al Regolamento Urbanistico, per recupero a fini residenziali, mediante  
demolizione e parziale ricostruzione,del complesso di prefabbricati ex-agricoli dismessi del  
Podere Castelrotto in località Badia a Passignano, con riqualificazione paesaggistica e  
ambientale dell'intero contesto.

PROGETTO **Bernardo Tori**  
studio di architettura

CONSULENZA TECNICA Consulenza geotecnica e geologica: IdroGeo Srl - Via S. Pellico 14/16, 50052 Certaldo

OGGETTO: Sezioni FF' - GG' - HH' - II' - Stato di progetto e stato sovrapposto


STATO DI PROGETTO - SOVRAPPOSTO

I PROGETTISTI  
Arch. Bernardo Tori  
Via S. Niccolò, 68  
50125 - Firenze


LA PROPRIETA'  
Marchesi Antinori Spa  
Piazza degli Antinori, 3  
50123 - Firenze  
P. Iva: 03087460480

NOME FILE TIPO DI DOCUMENTO SCALA DATA  
Tavola grafica 1 : 200 01/08/2016

SPAZIO RISERVATO ALL'UFFICIO

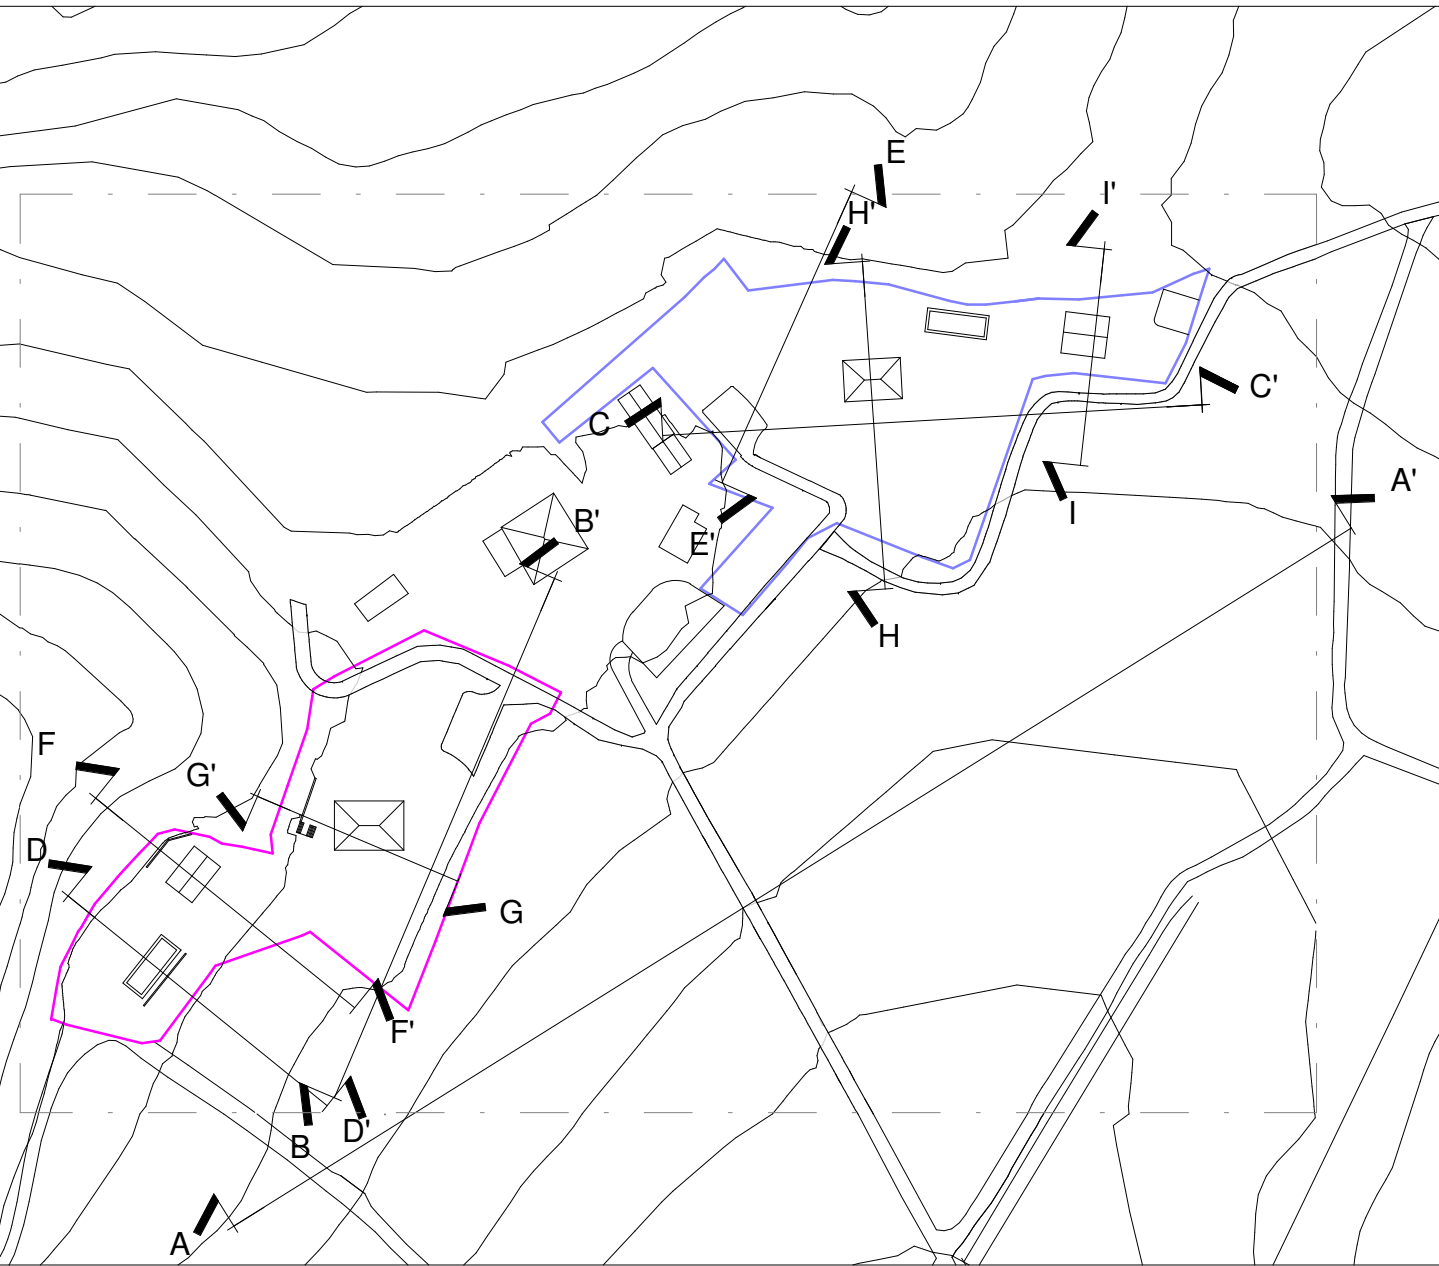


Planimetria generale - Stato di progetto  
1 : 2000

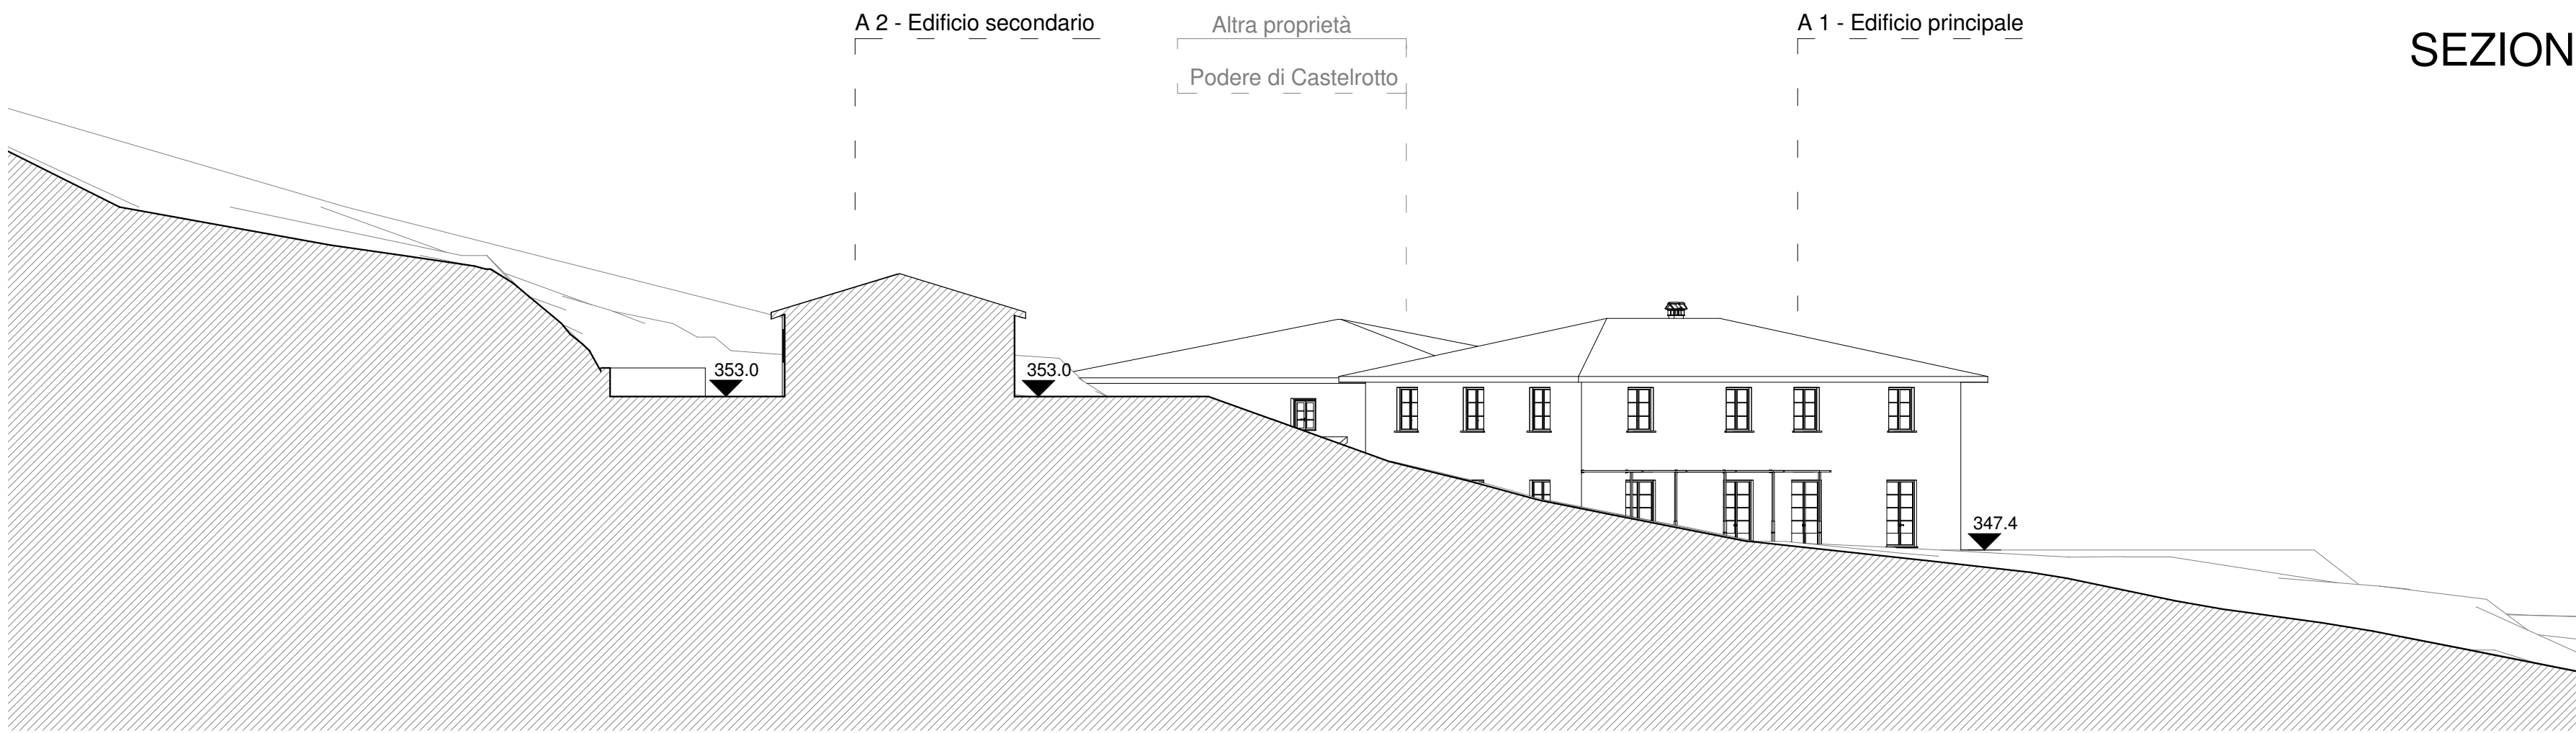


Sezione FF' - Stato di progetto

1 : 200

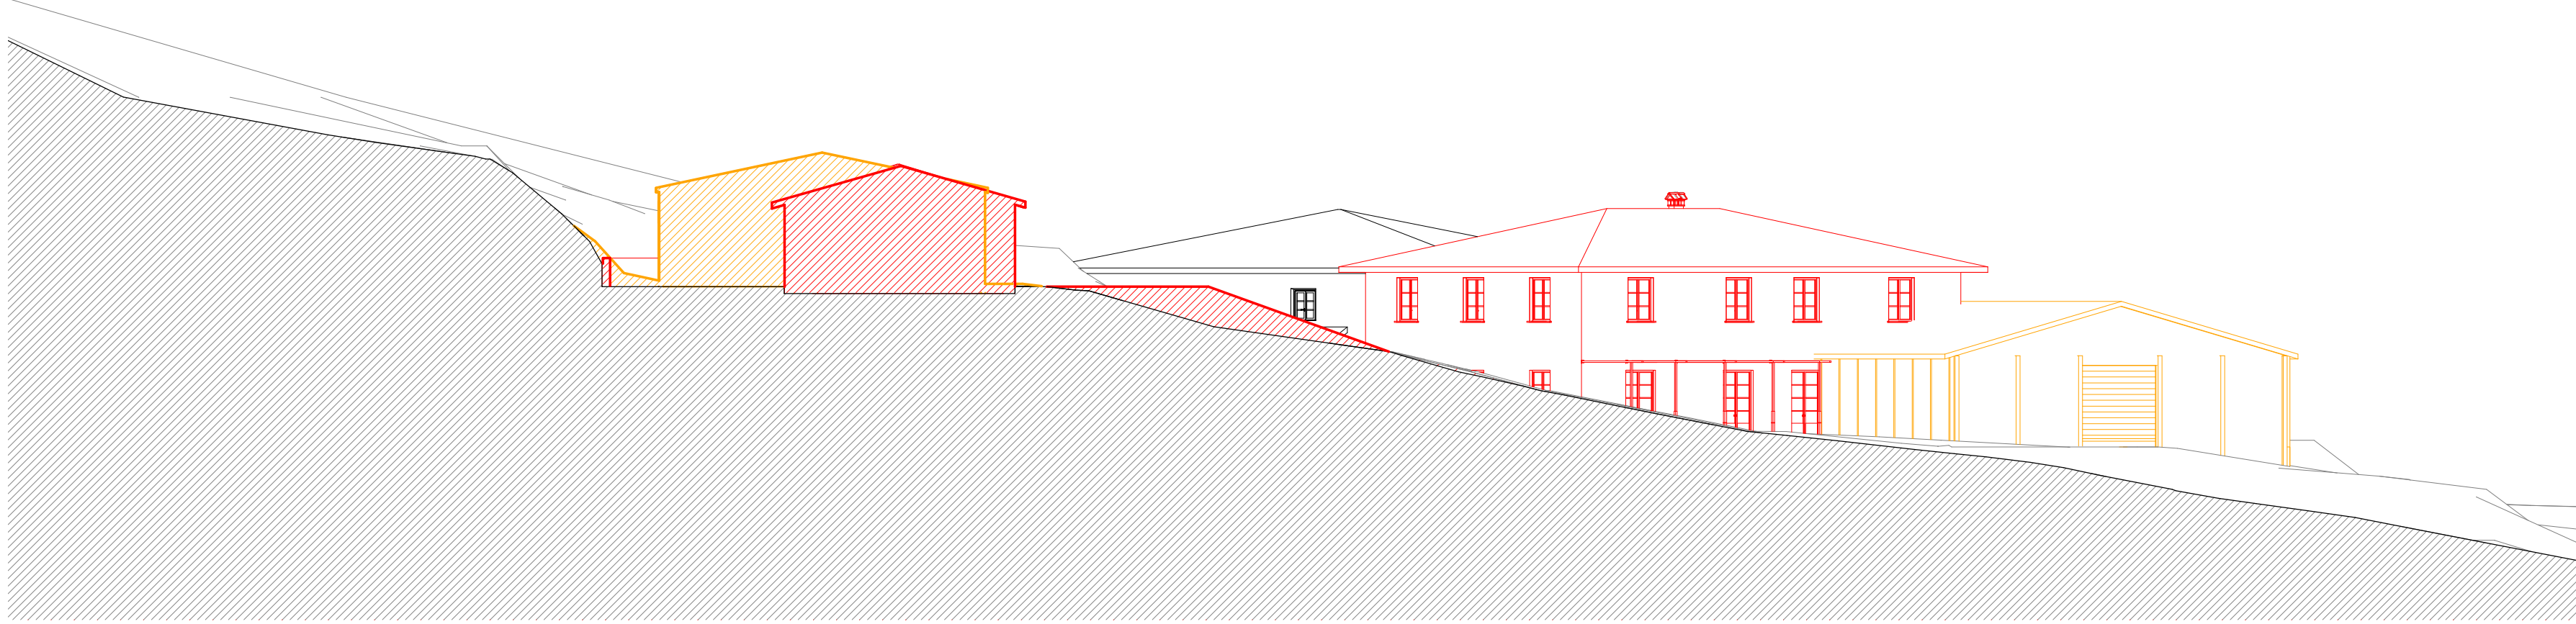


Sezione FF' - Stato sovrapposto

1 : 200

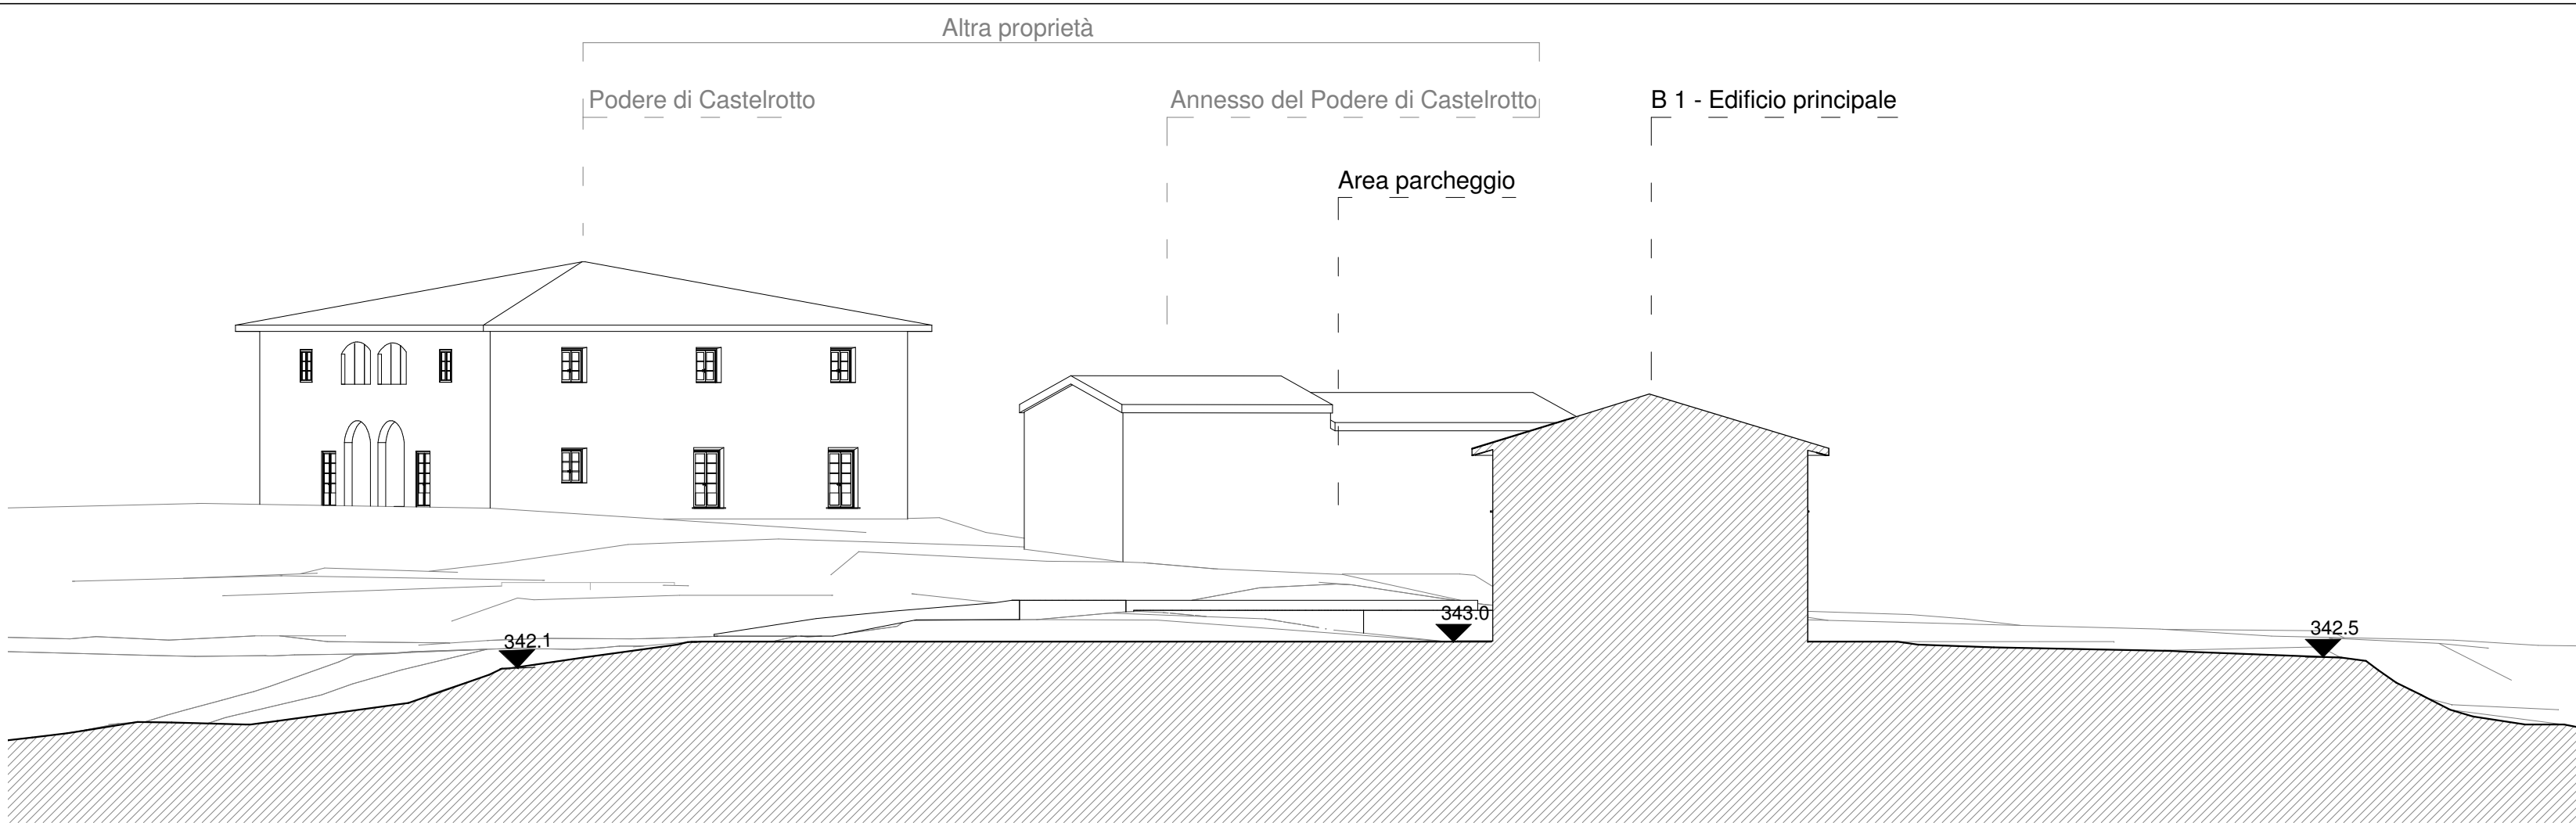

Sezione HH' - Stato di progetto


1 : 200

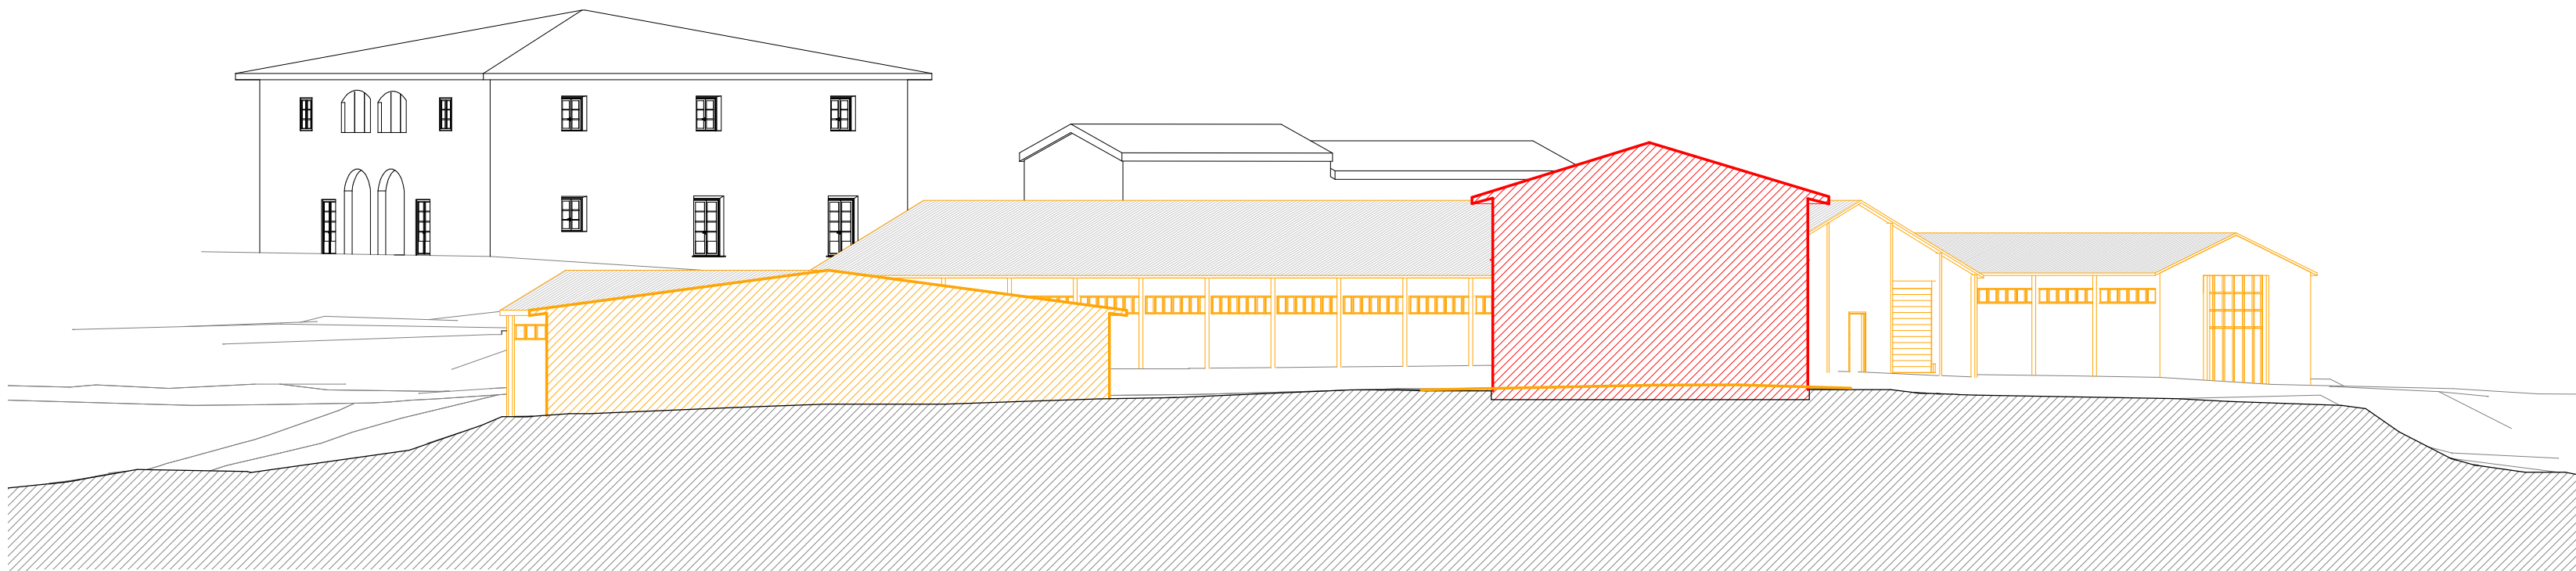

Sezione HH' - Stato sovrapposto


1 : 200

SEZIONE FF'

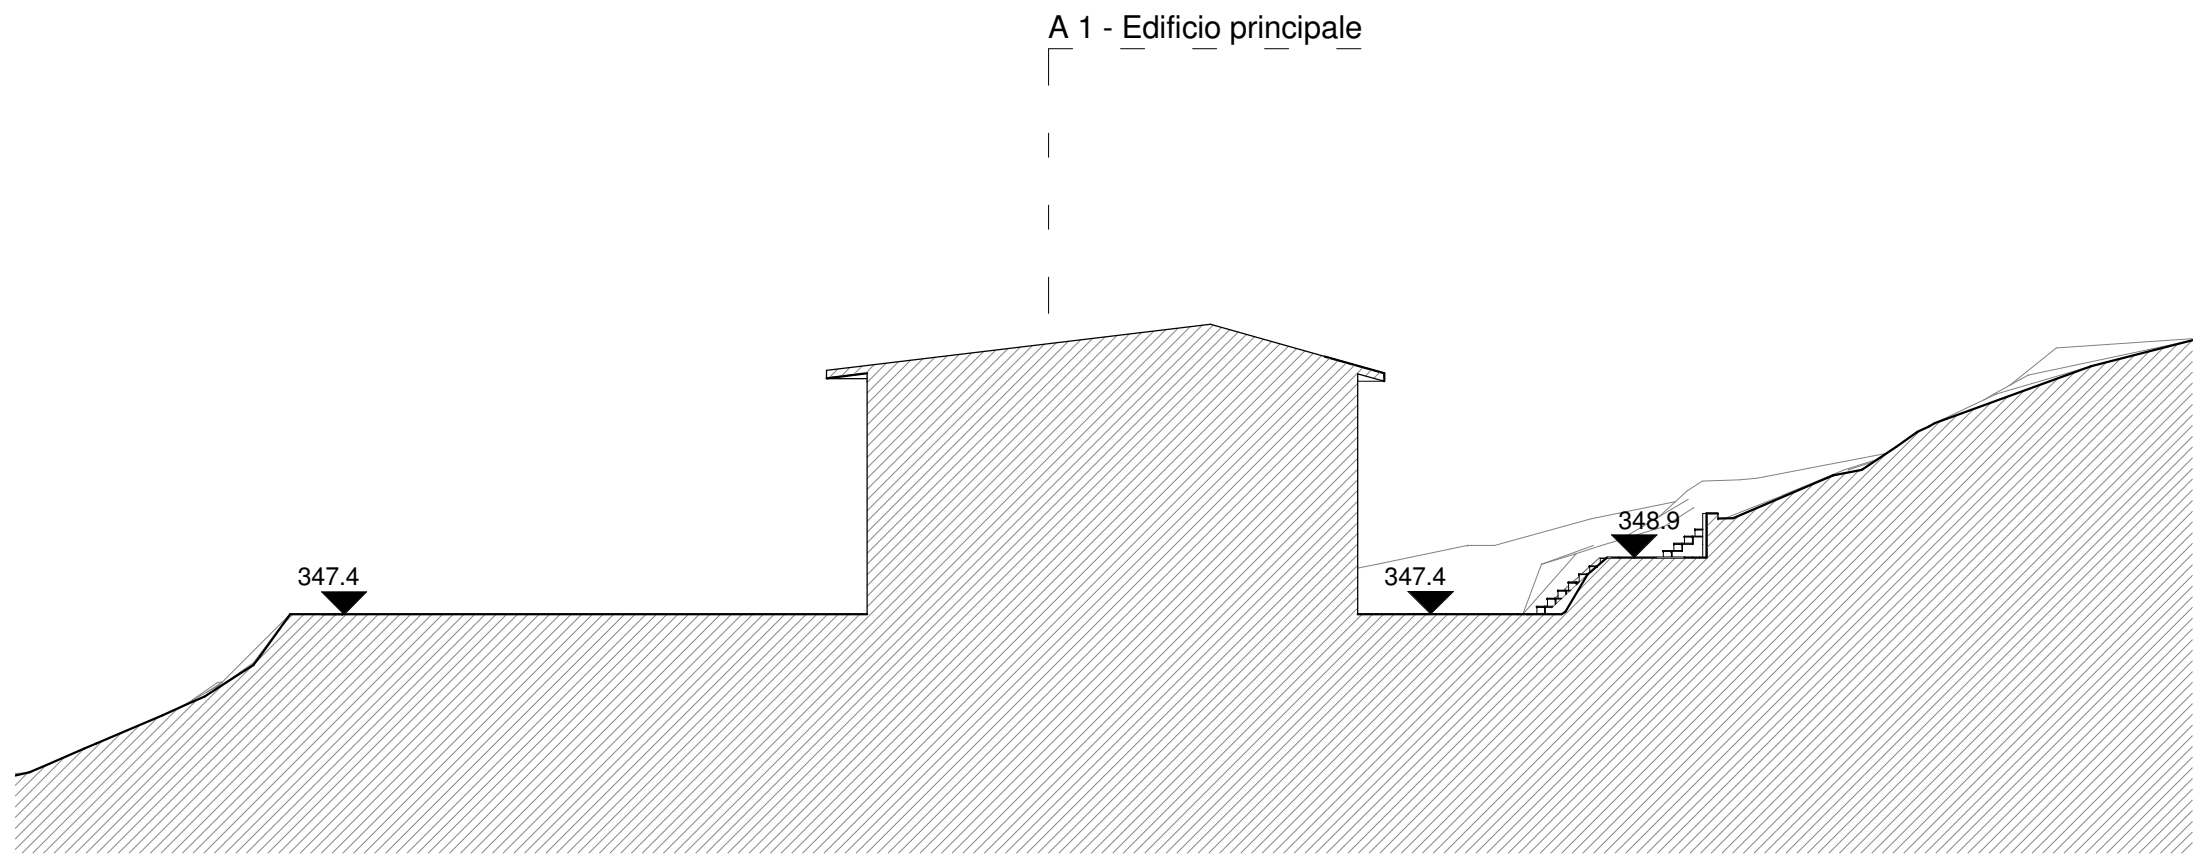

Sezione GG' - Stato di progetto


1 : 200

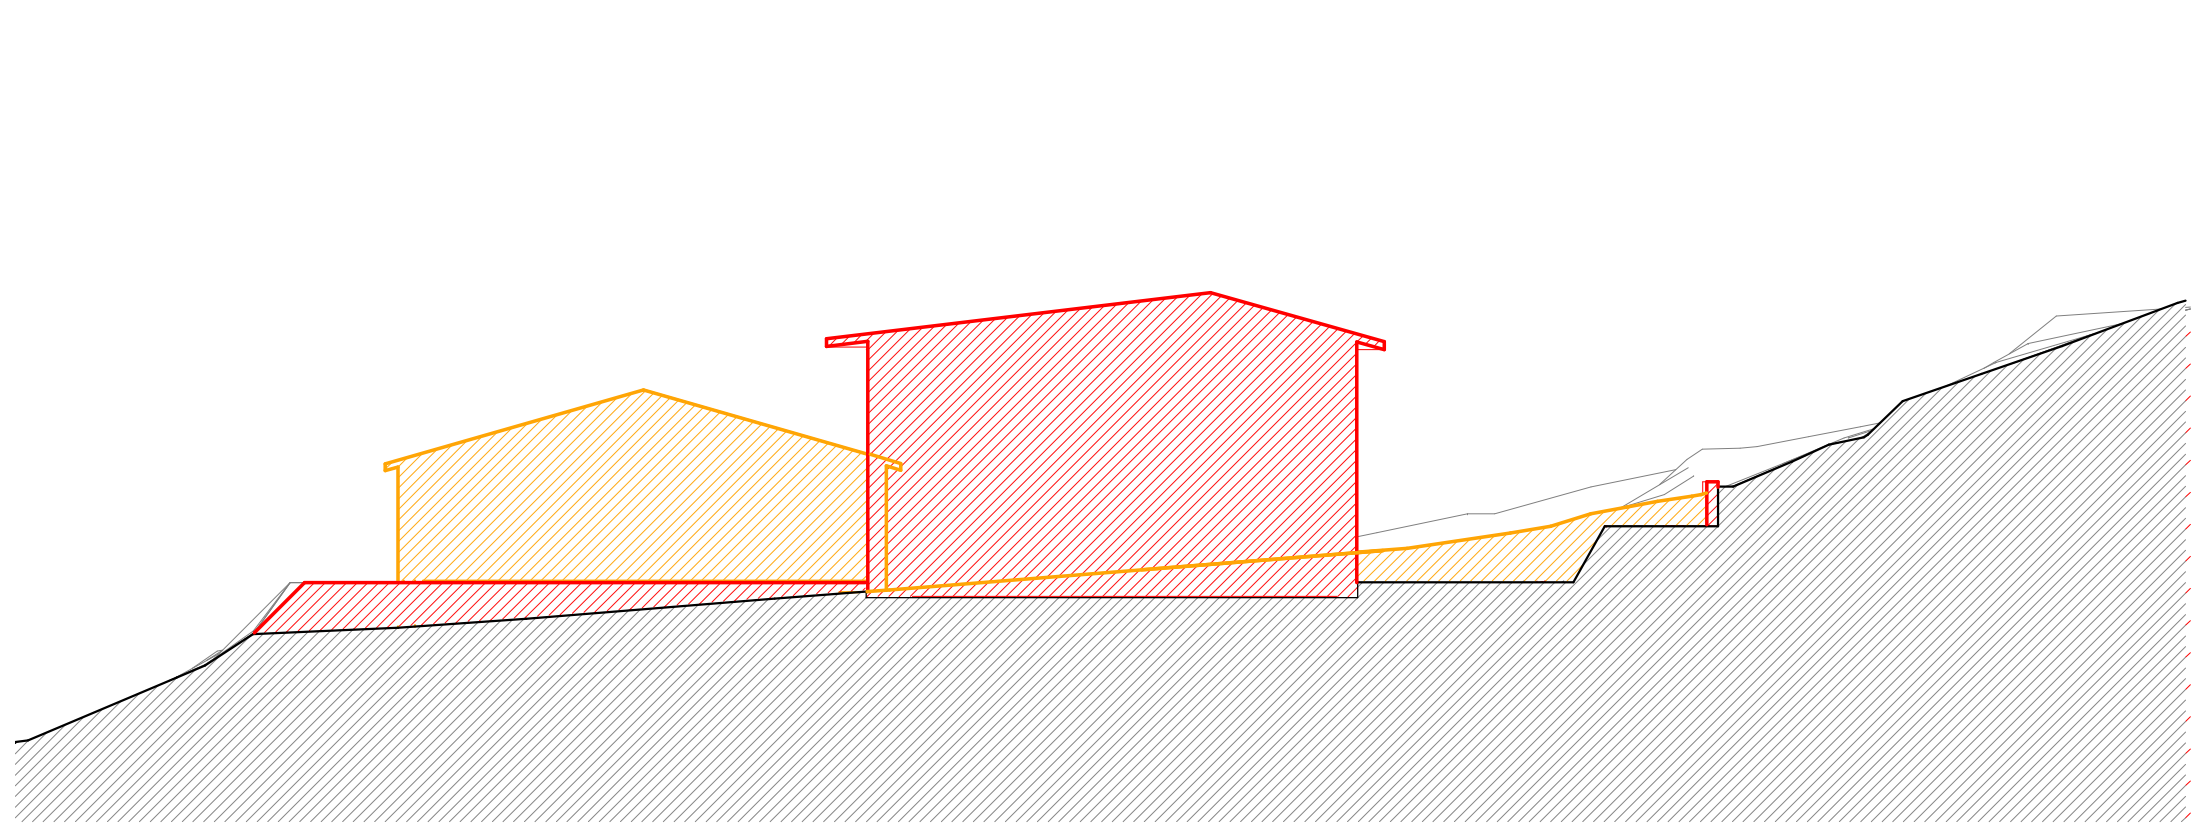

Sezione GG' - Stato sovrapposto


1 : 200

SEZIONE GG'

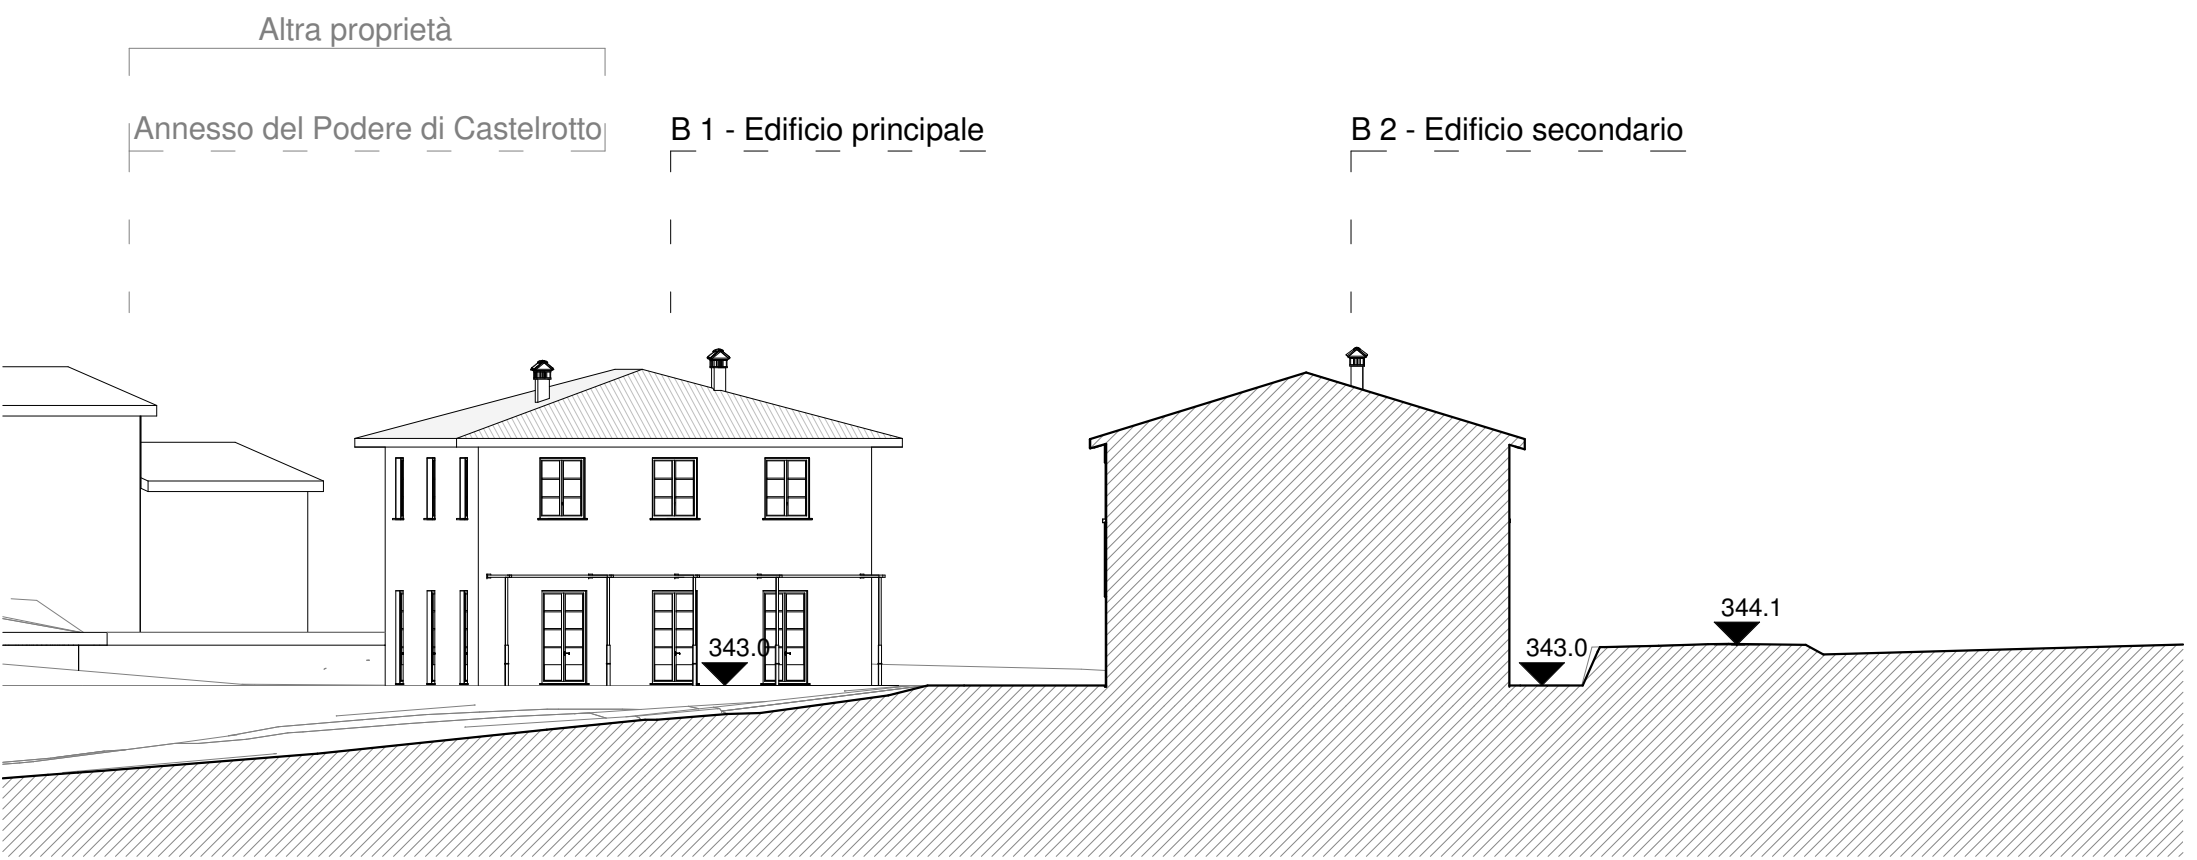

Sezione II' - Stato di progetto

1 : 200

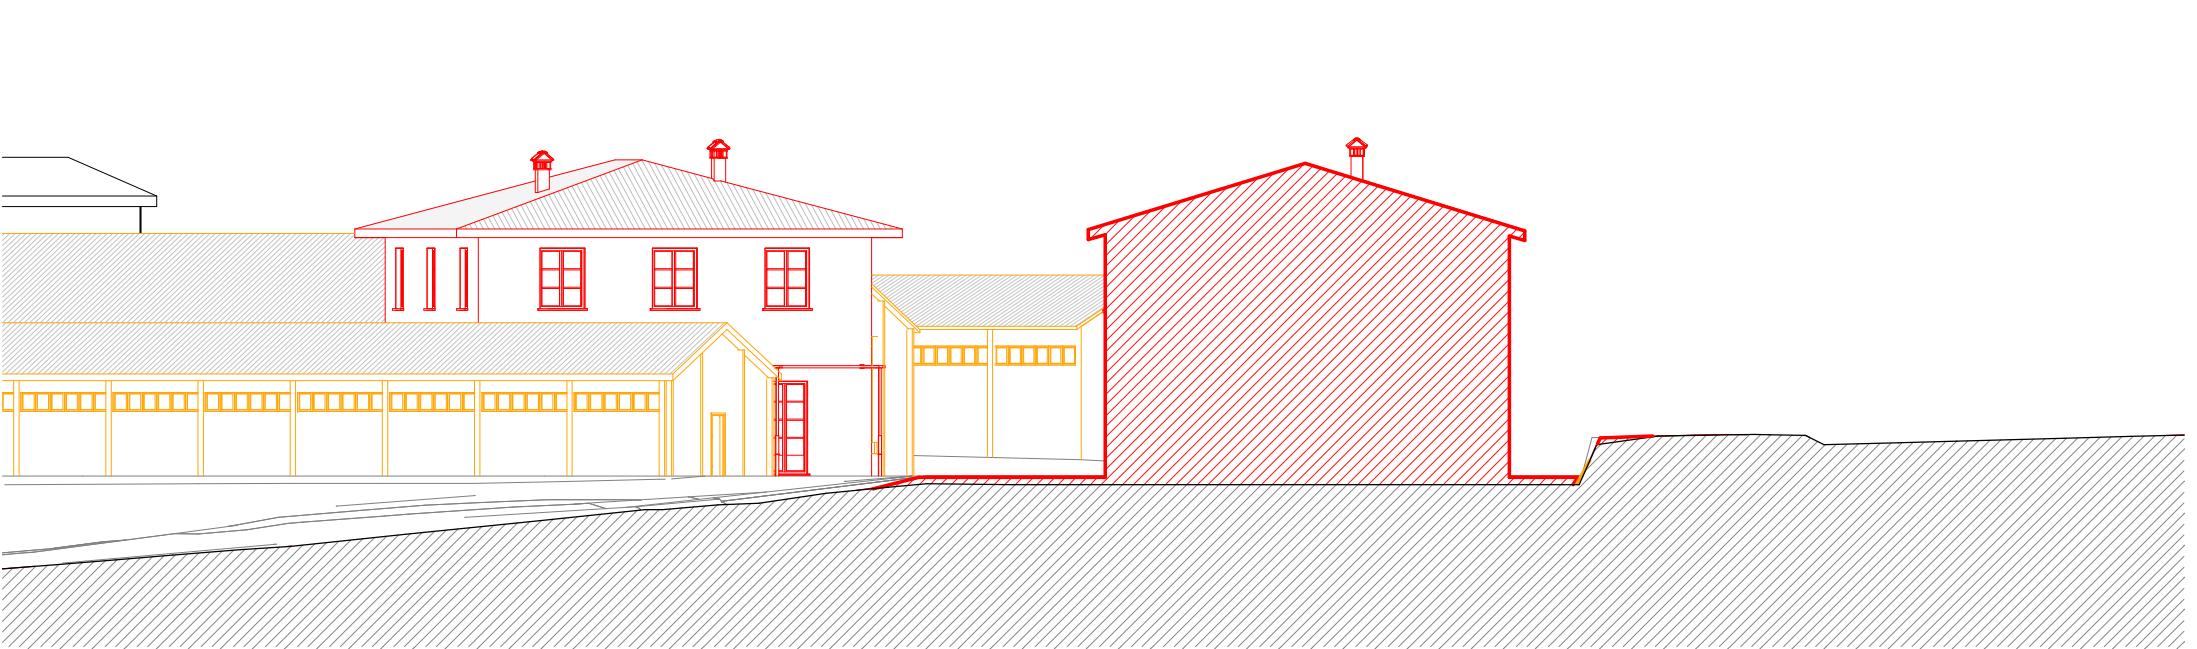

Sezione II' - Stato sovrapposto

1 : 200

SEZIONE II'