

COMUNE DI TAVARNELLE V.d.P. (FI)

Marchesi Antinori S.p.A.

BADIA A PASSIGNANO- LOC. CASTELROTTO

TAV. 12

PIANO ATTUATIVO ai sensi dell' art. 119 L.R.65/2014,
in contestuale variante al Regolamento Urbanistico, per recupero a fini residenziali, mediante
demolizione e parziale ricostruzione,del complesso di prefabbricati ex-agricoli dismessi del
Podere Castelrotto in località Badia a Passignano, con riqualificazione paesaggistica e
ambientale dell'intero contesto.


PROGETTO	Bernardo Tori studio di architettura <small>Via San Niccolò 17/40 cap 50125, Firenze tel. 055/2479911 a.tori@bernardotori.it www.bernardotori.it</small>
CONSULENZA TECNICA	Consulenza geotecnica e geologica: IdroGeo Srl - Via S. Pellico 14/16, 50052 Certaldo

OGGETTO: Sezioni Generali FF'-GG'-HH'-II' - Stato di fatto
STATO DI FATTO

I PROGETTISTI	LA PROPRIETA'
Arch. Bernardo Tori Via S. Niccolò, 68 50125 - Firenze	Marchesi Antinori Spa Piazza degli Antinori, 3 50123 - Firenze P. iscr. 05087460480


NOME FILE	TIPO DI DOCUMENTO	SCALA	DATA
	Tavola grafica	1 : 200	01/08/2016

SPAZIO RISERVATO ALL'UFFICIO

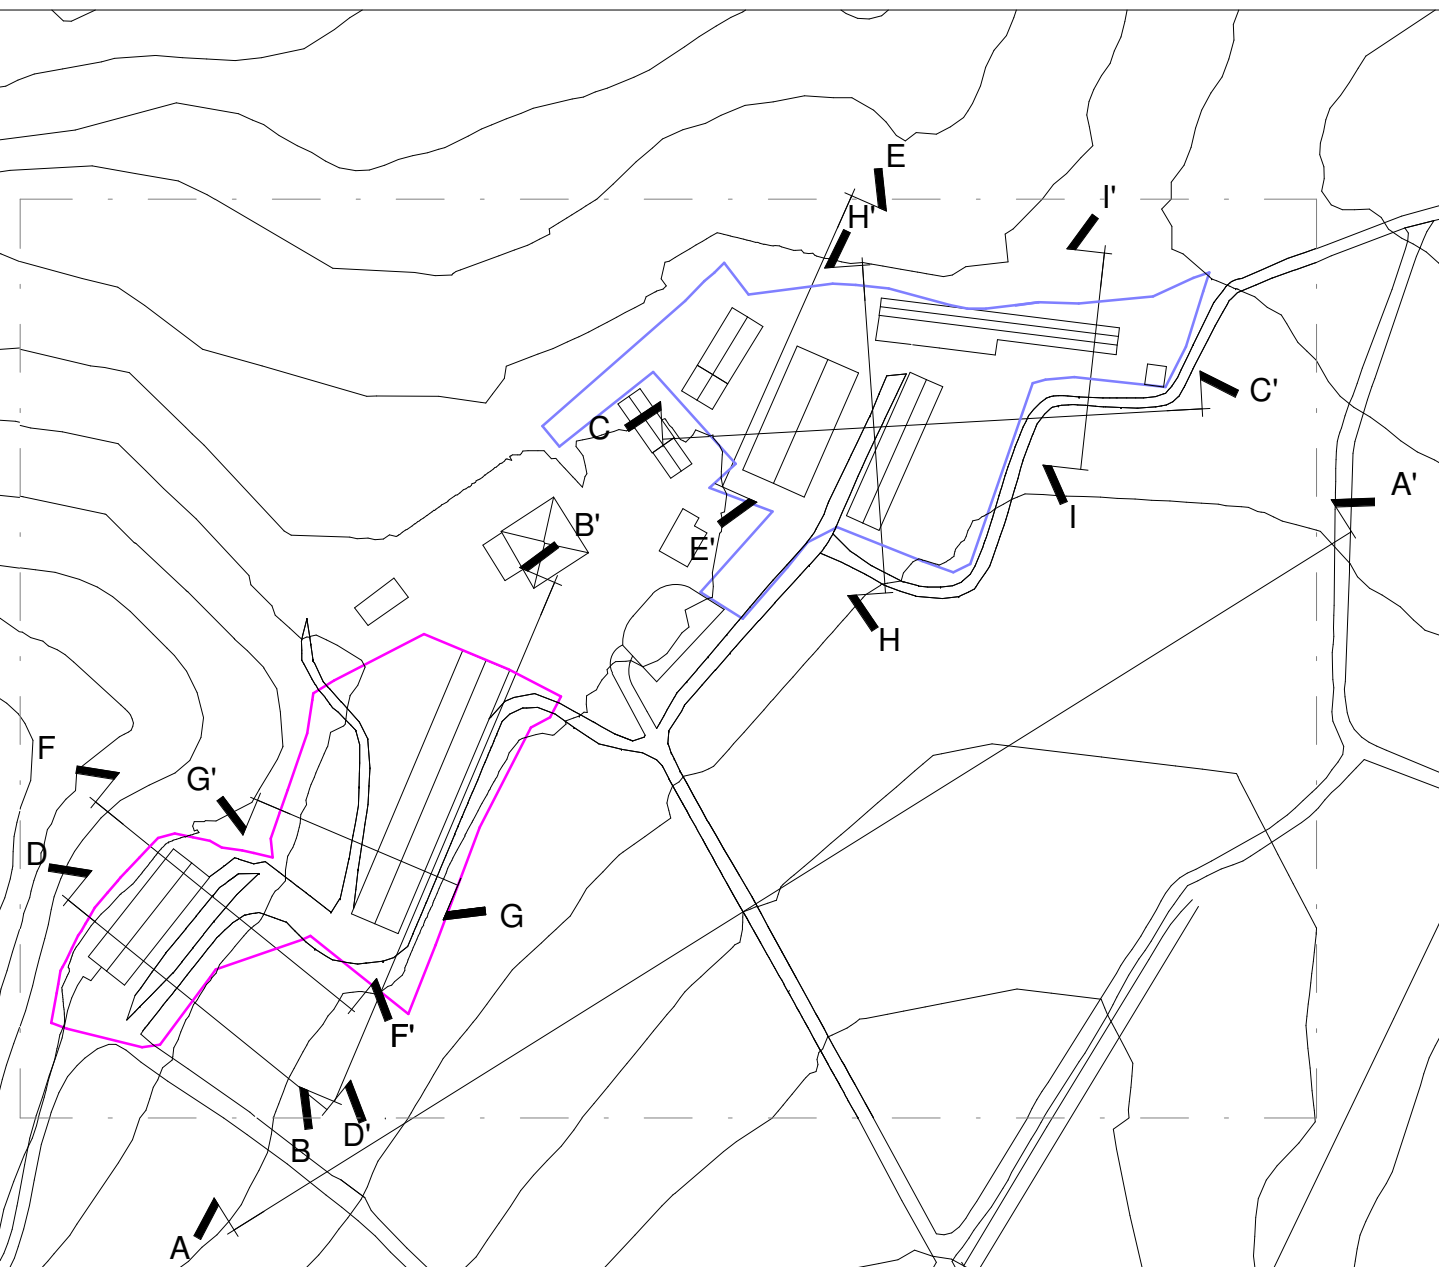


Planimetria generale - Stato di fatto
1 : 2000

SEZIONE FF'

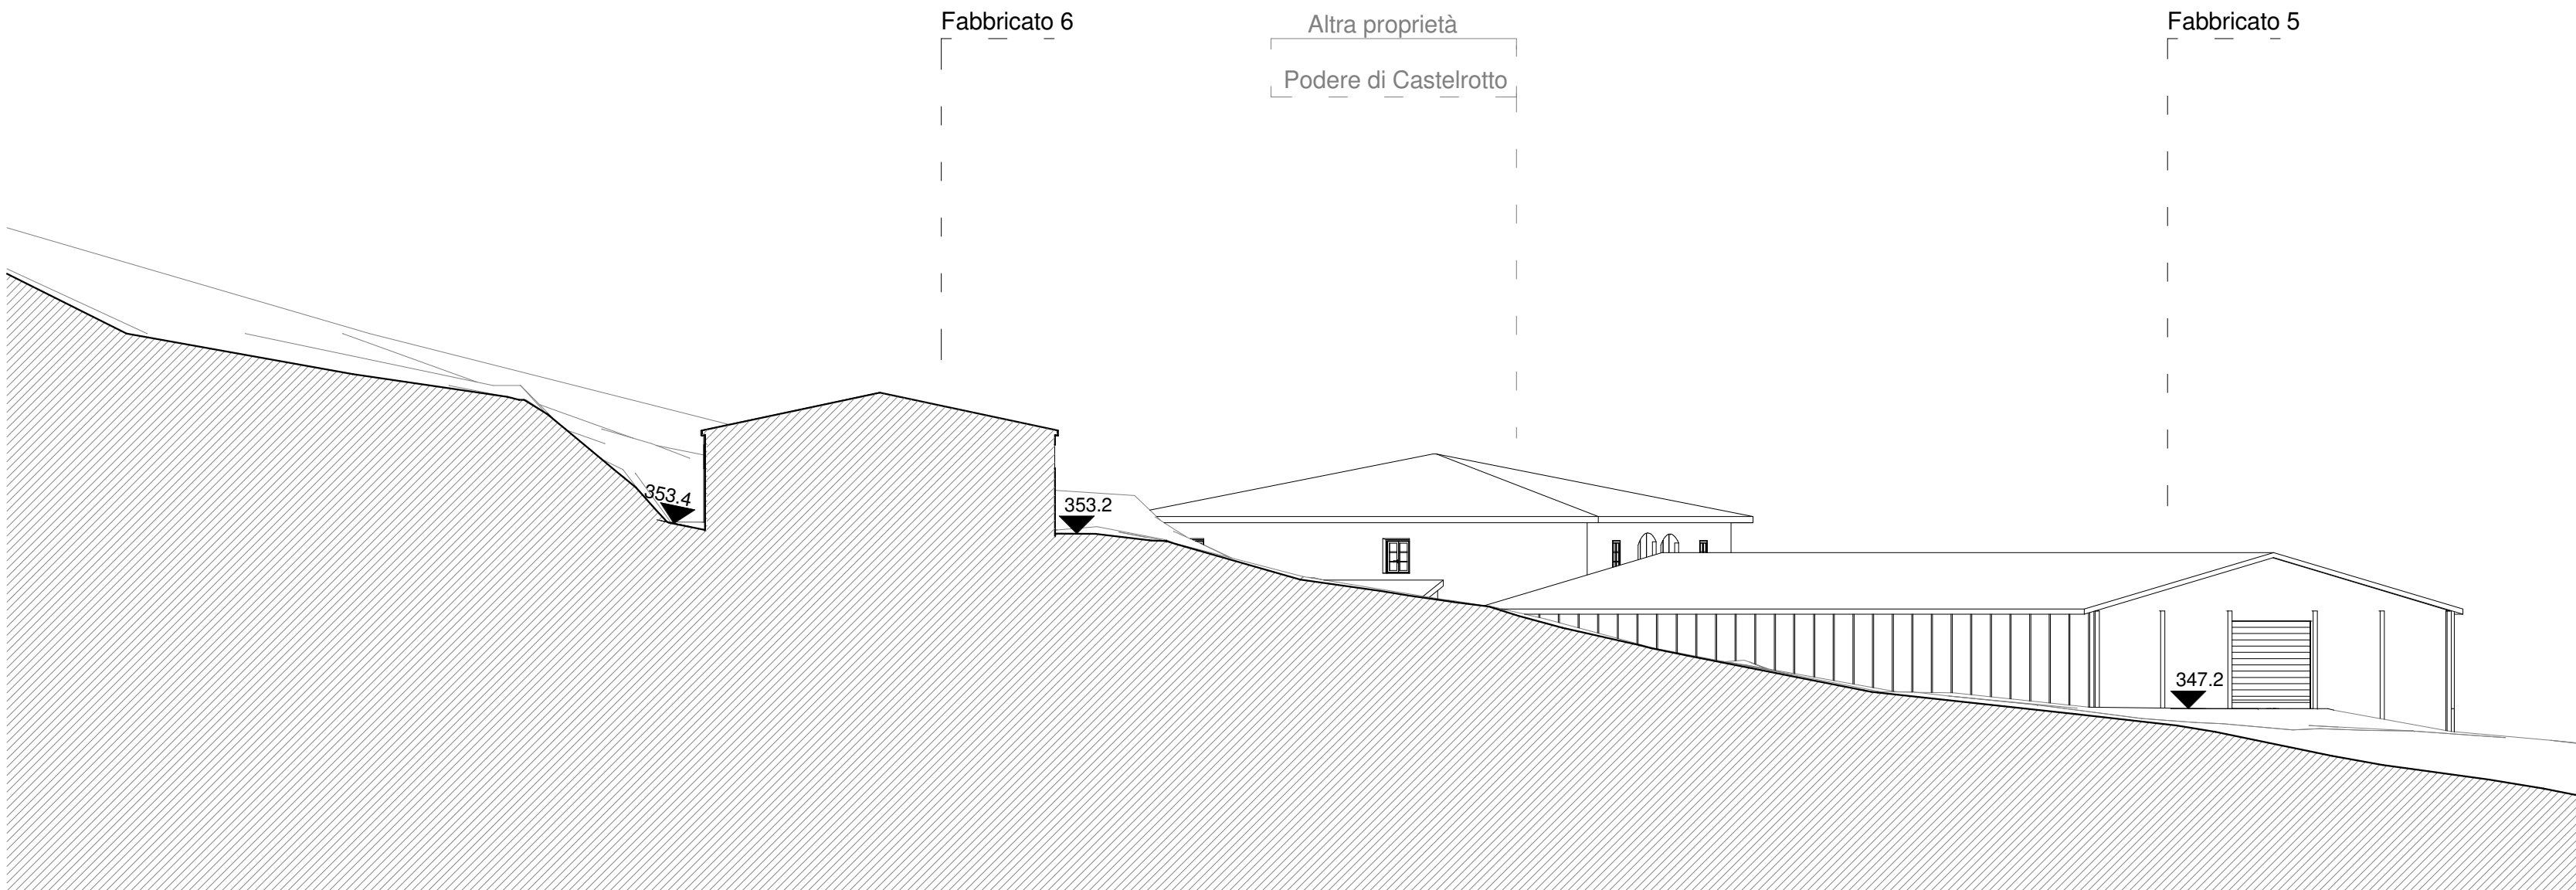


Sezione FF' - Stato di fatto
1 : 200

SEZIONE GG'

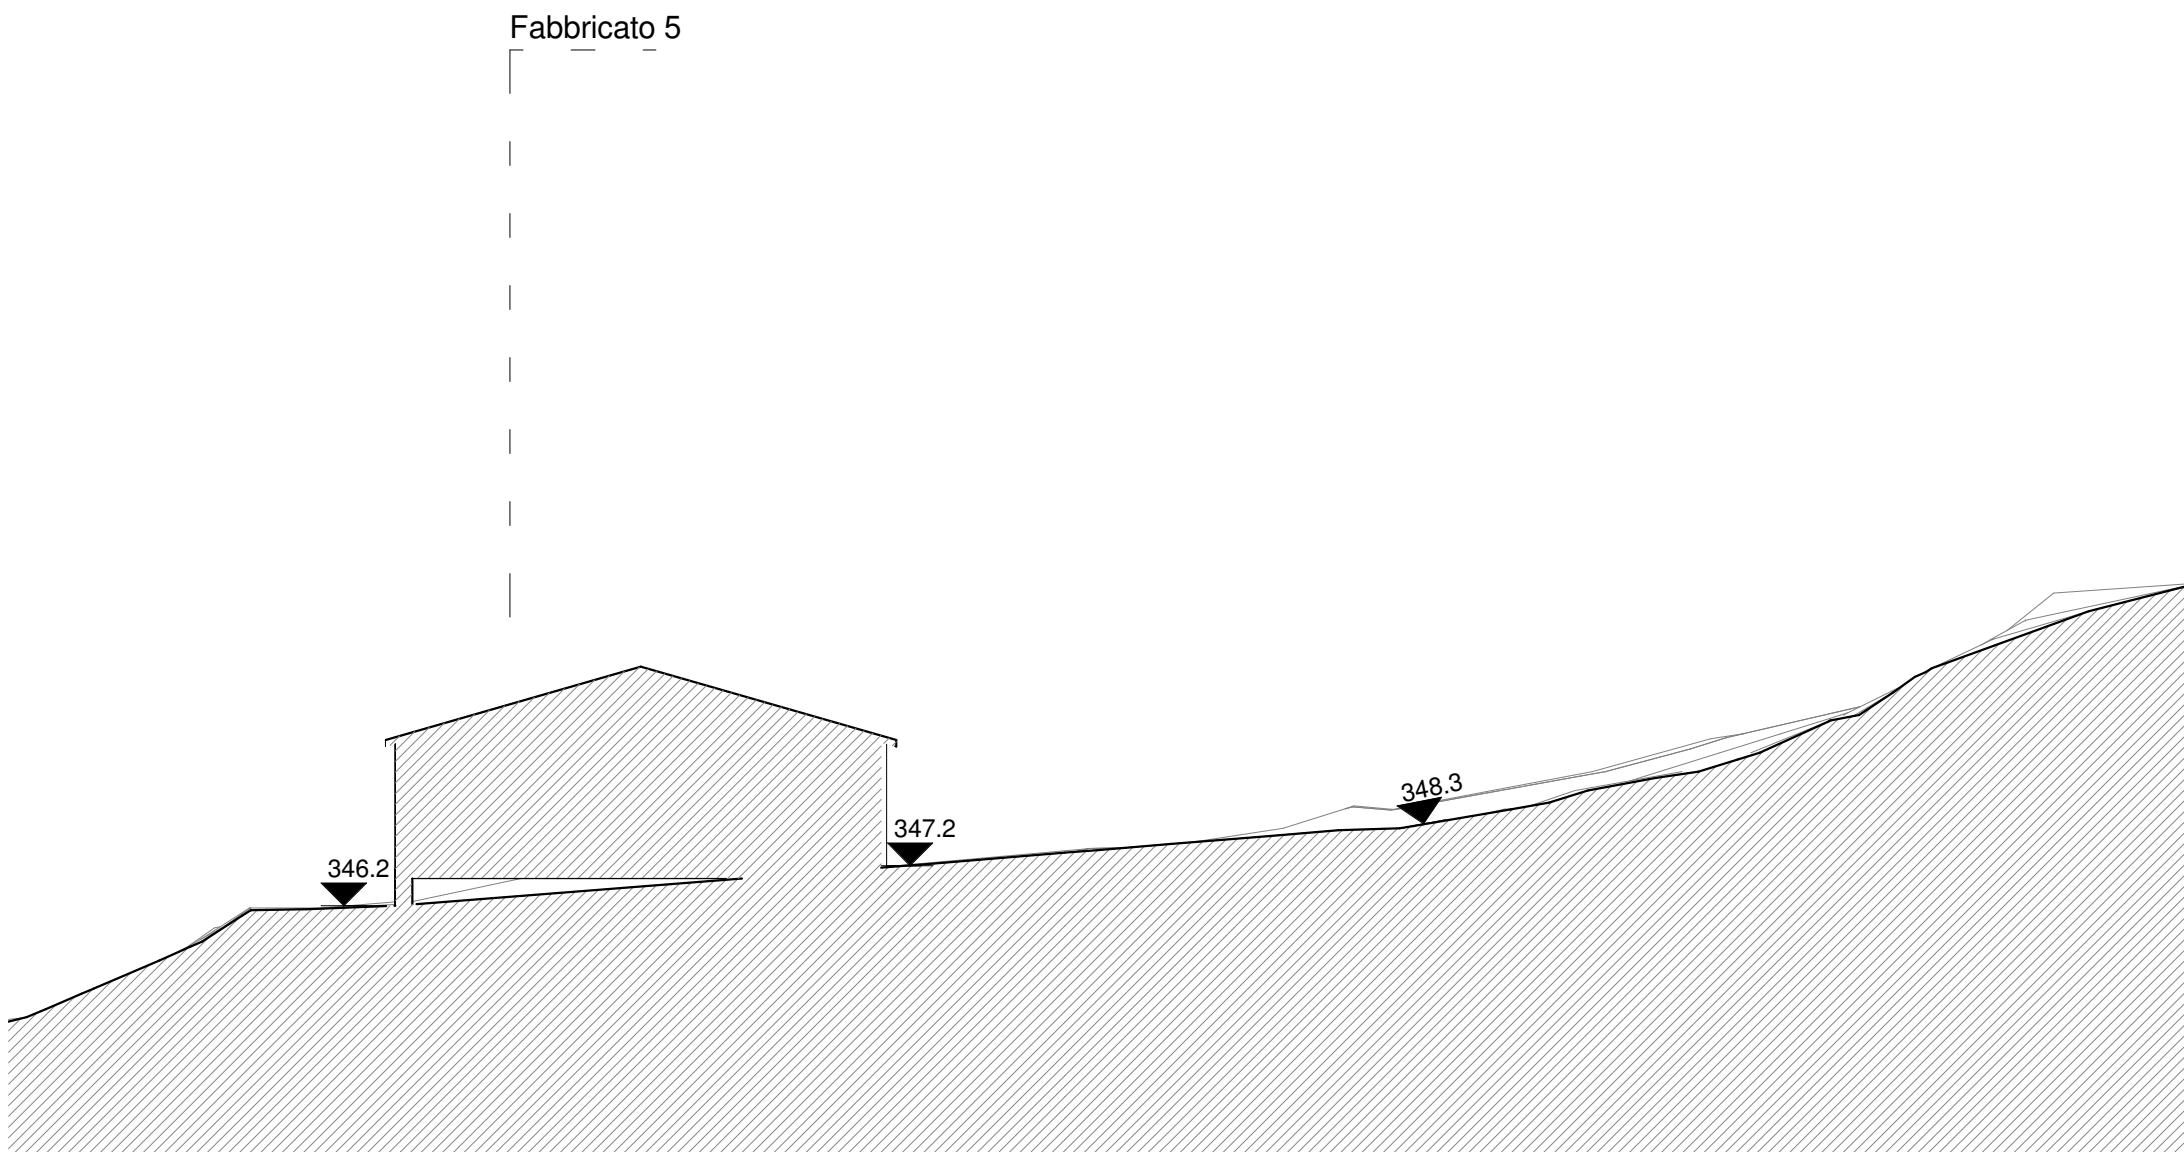


Sezione GG' - Stato di fatto
1 : 200

SEZIONE HH'

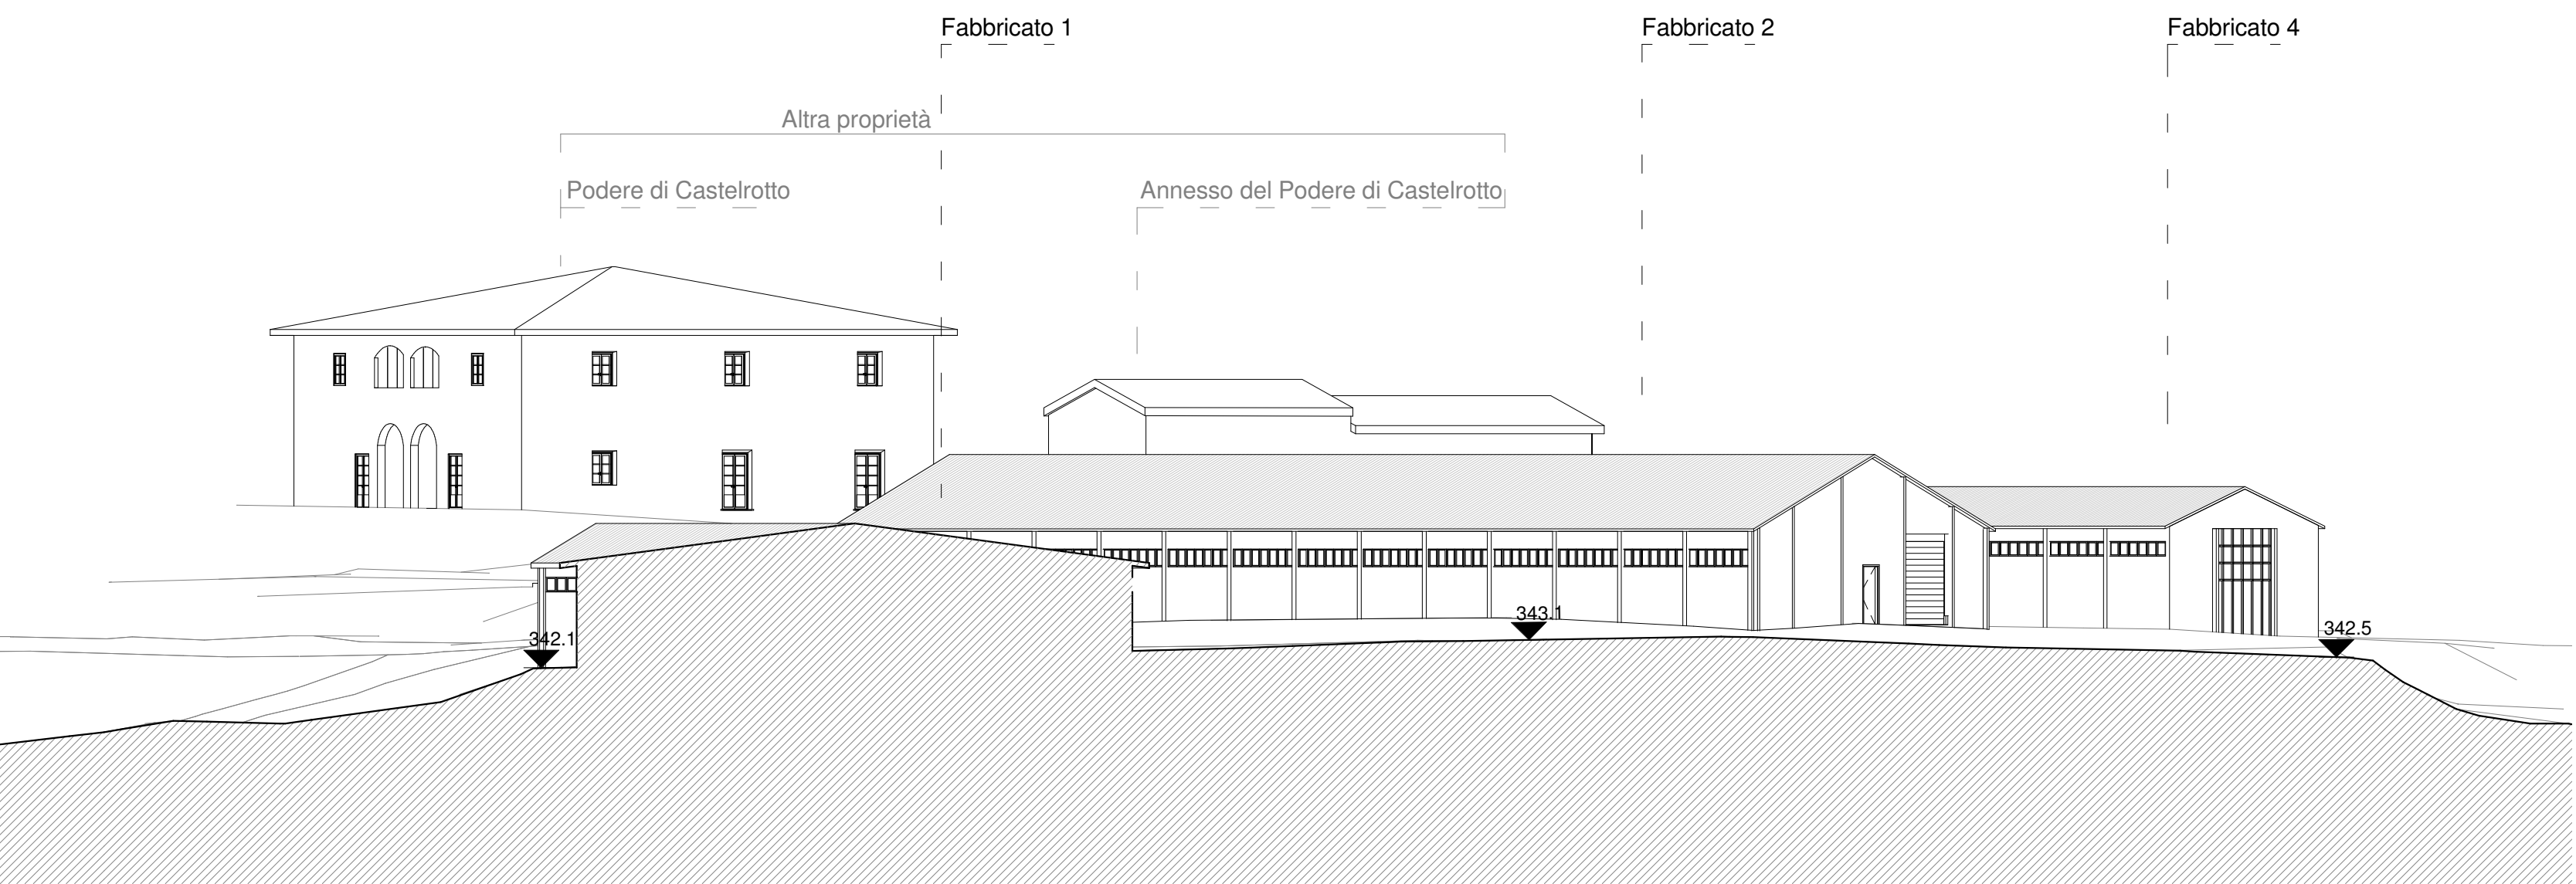

Sezione HH' - Stato di fatto
1 : 200

SEZIONE II'

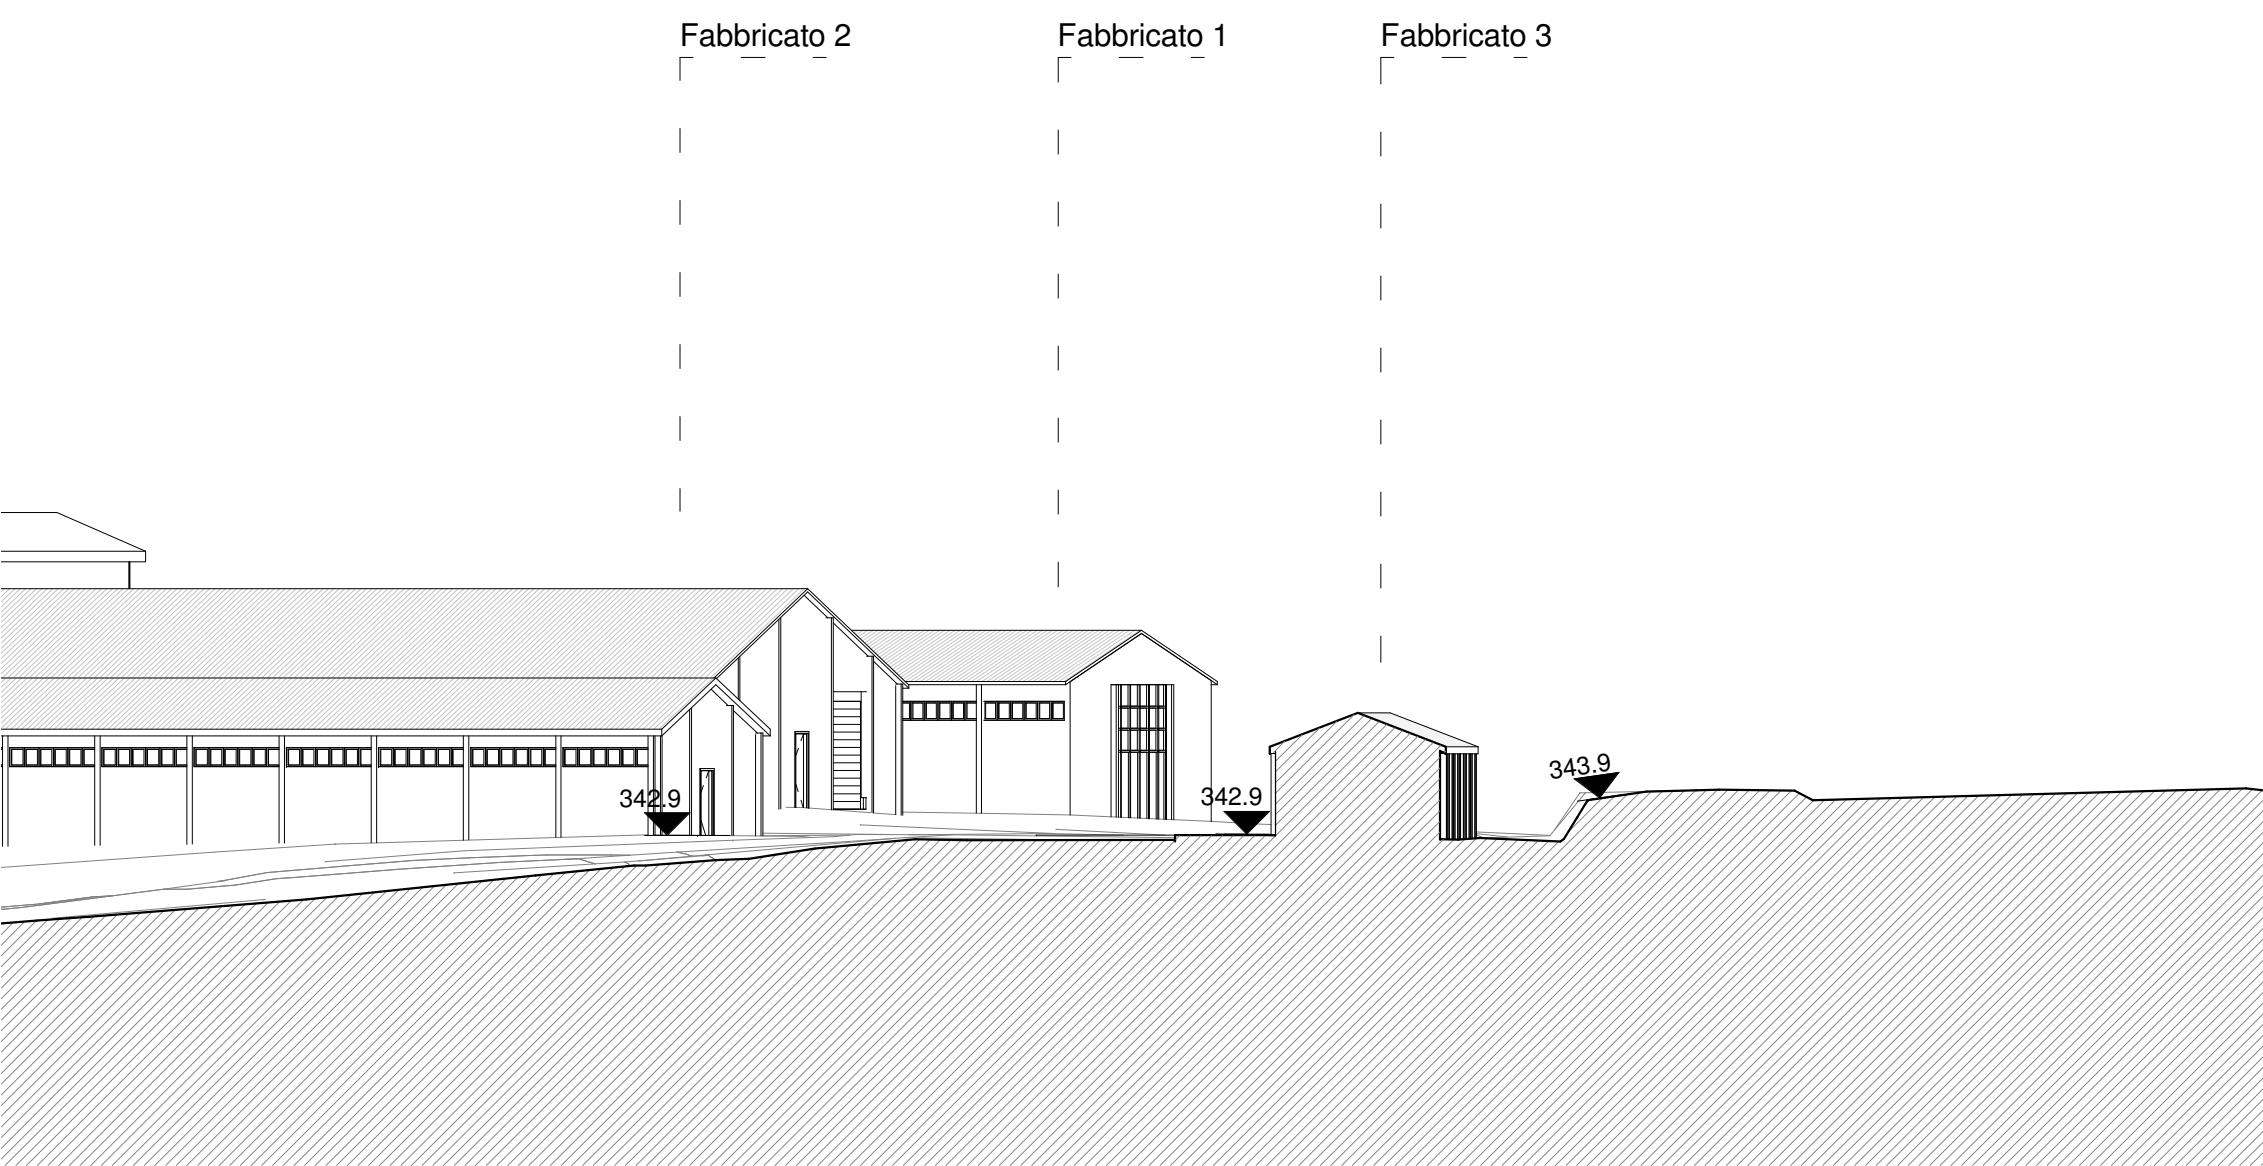

Sezione II' - Stato di fatto
1 : 200