

COMUNE DI TAVARNELLE V.d.P. (FI)

Marchesi Antinori S.p.A.

BADIA A PASSIGNANO- LOC. CASTELROTTO

TAV. 14

PIANO ATTUATIVO ai sensi dell' art. 119 L.R.65/2014,  
in contestuale variante al Regolamento Urbanistico, per recupero a fini residenziali, mediante  
demolizione e parziale ricostruzione,del complesso di prefabbricati ex-agricoli dismessi del  
Podere Castelrotto in località Badia a Passignano, con riqualificazione paesaggistica e ambientale  
dell'intero contesto.

PROGETTO	Bernardo Tori studio di architettura Via San Niccolò n° 68 50125 - Firenze tel. 055/2476933 b.tori@bernardotori.it www.bernardotori.it		
CONSULENZA TECNICA	Consulenza geotecnica e geologica: IdroGeo Srl - Via S. Pellico 14/16, 50052 Certaldo		

OGGETTO: Rilievo dei fabbricati - Stato di fatto


STATO di FATTO

I PROGETTISTI	LA PROPRIETA'
Arch. Bernardo Tori Via S. Niccolò, 68 50125 - Firenze	Marchesi Antinori Spa Piazza degli Antinori, 3 50123 - Firenze P. Iva: 00857495480


NORE FILE	TIPO DI DOCUMENTO	SCALA	DATA
	Tavola grafica	1:1000	01/08/2016

SPAZIO RISERVATO ALL'UFFICIO


RILIEVO "FABBRICATO 4"

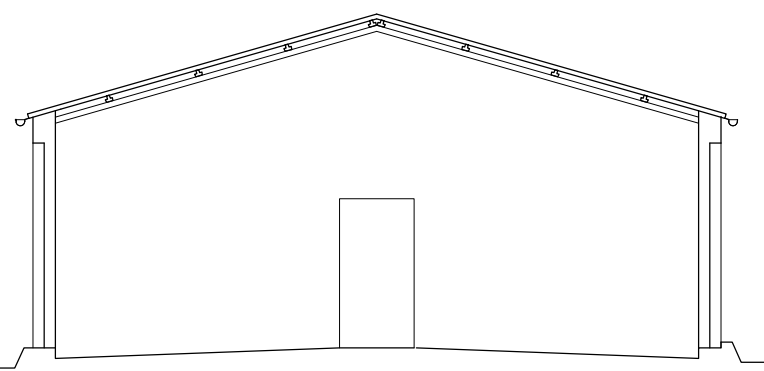


PROSPETTO SUD

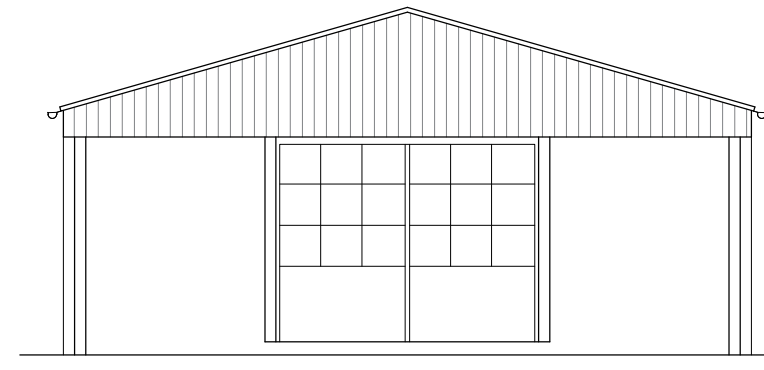



PROSPETTO NORD

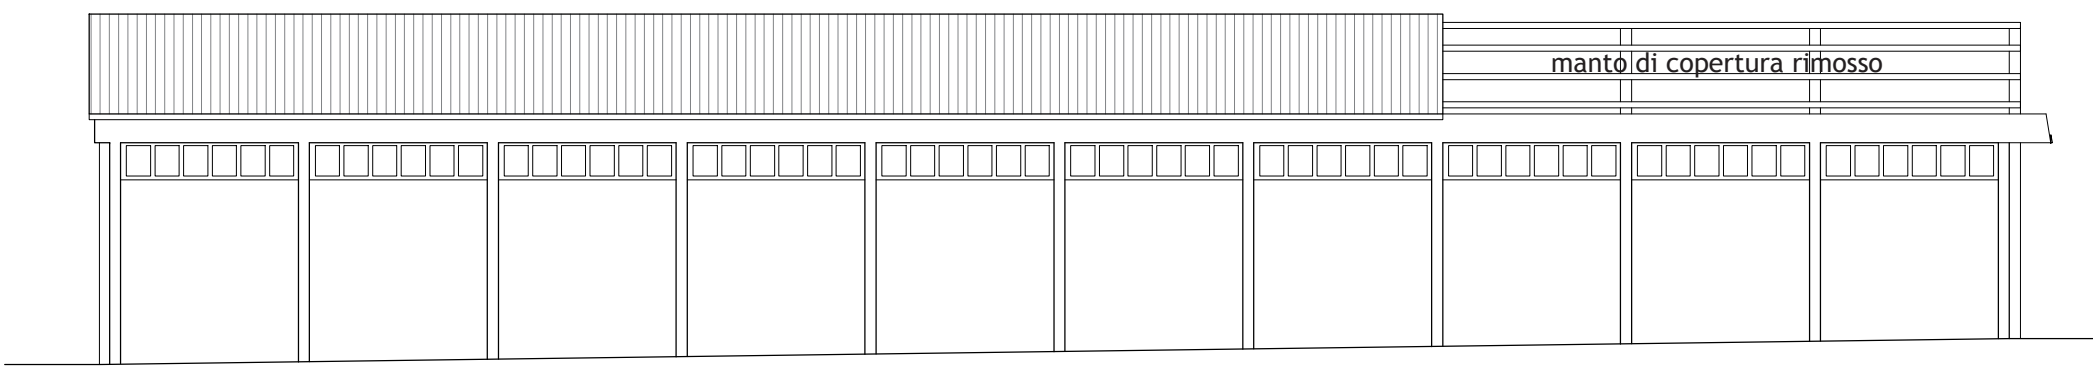


PROSPETTO OVEST

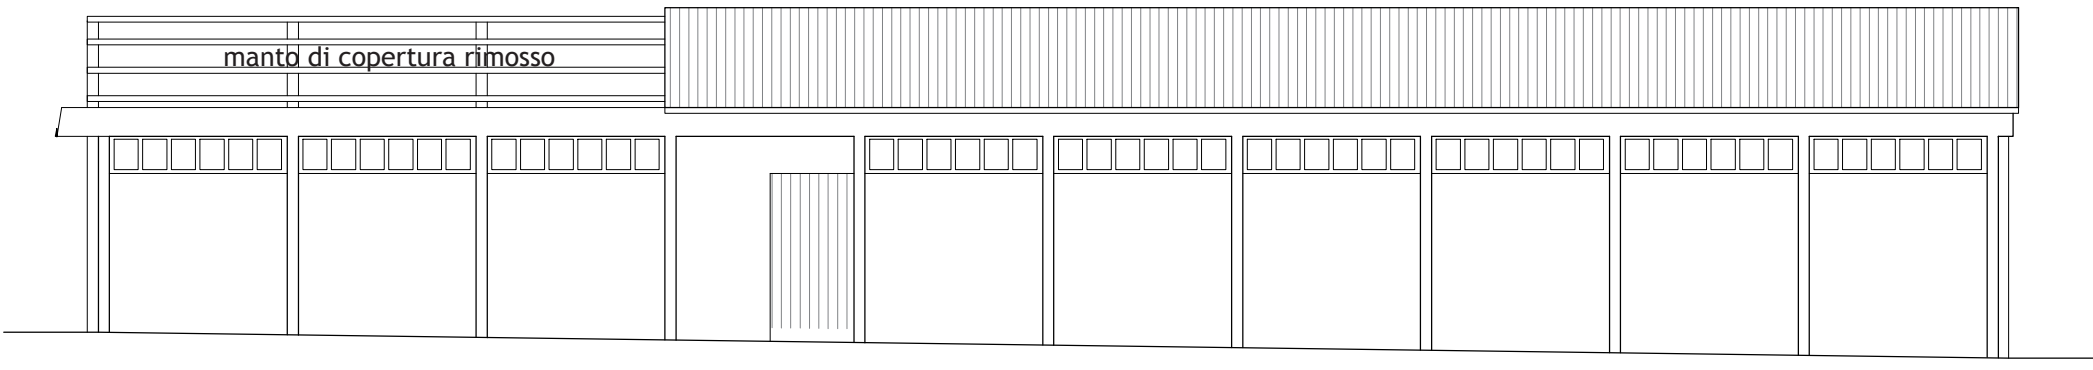


PROSPETTO EST

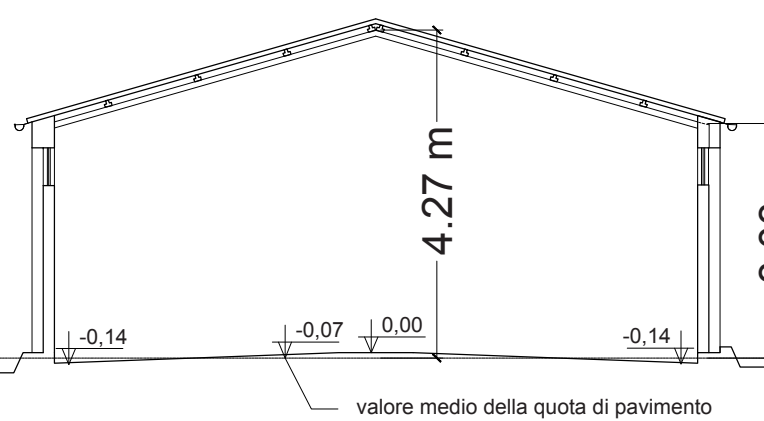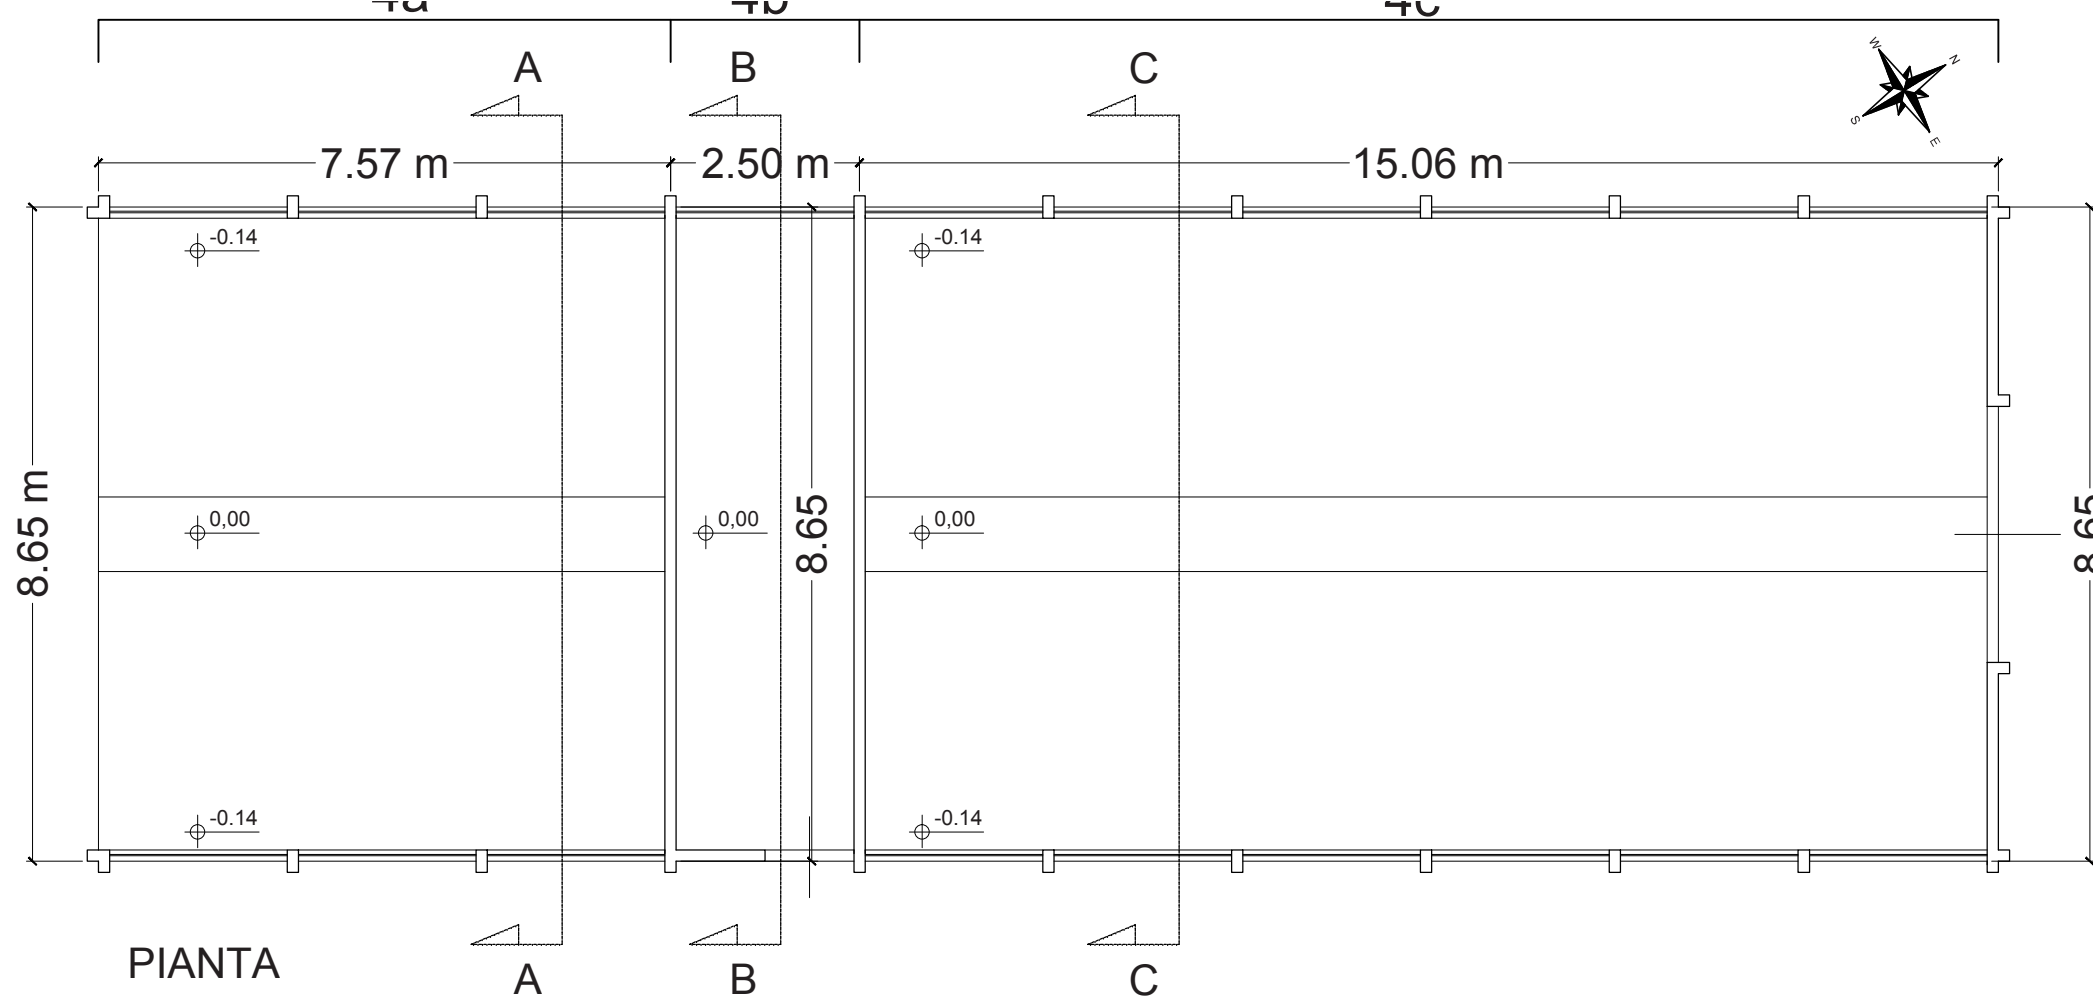

SEZIONE A-A

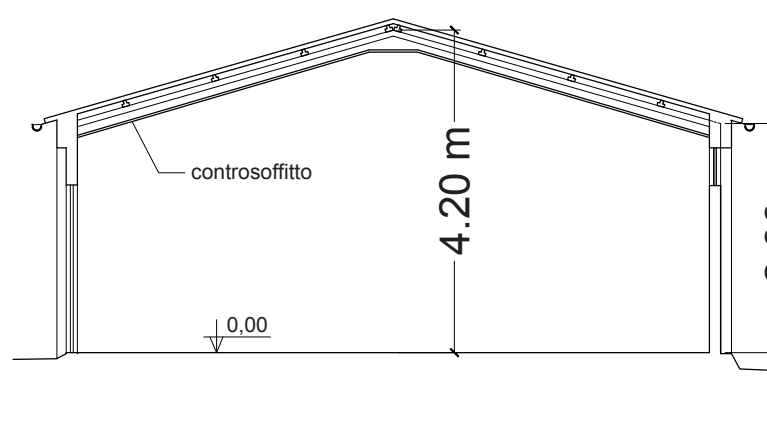


SEZIONE B-B

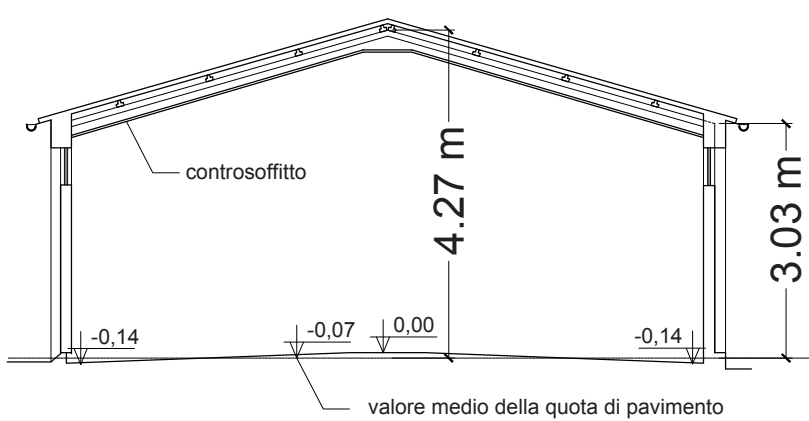


SEZIONE C-C



RILIEVO "FABBRICATO 6"

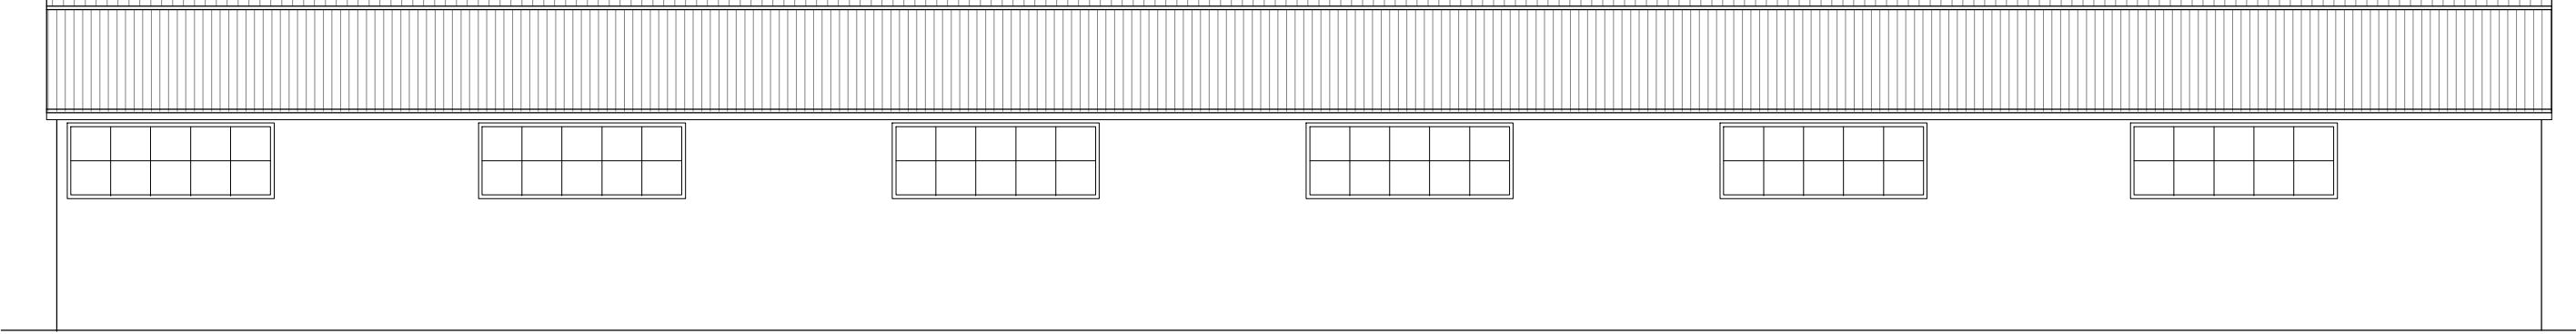


PROSPETTO NORD - OVEST

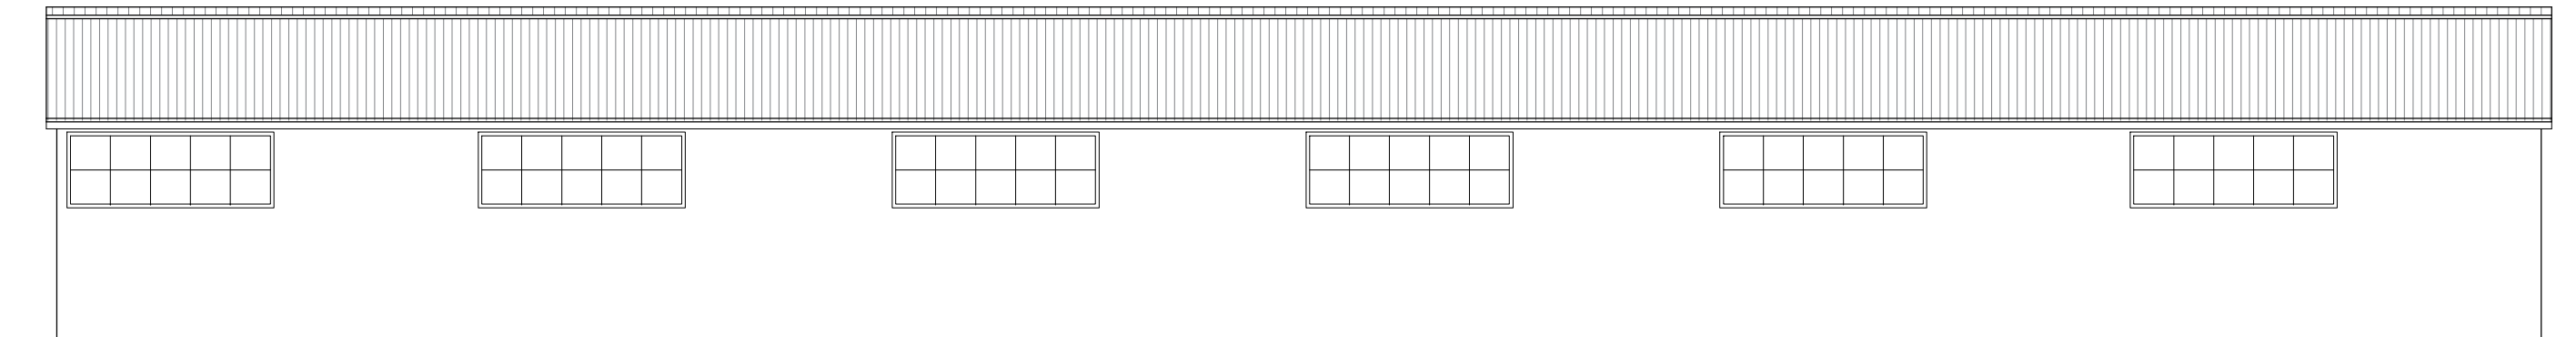


PROSPETTO SUD - EST

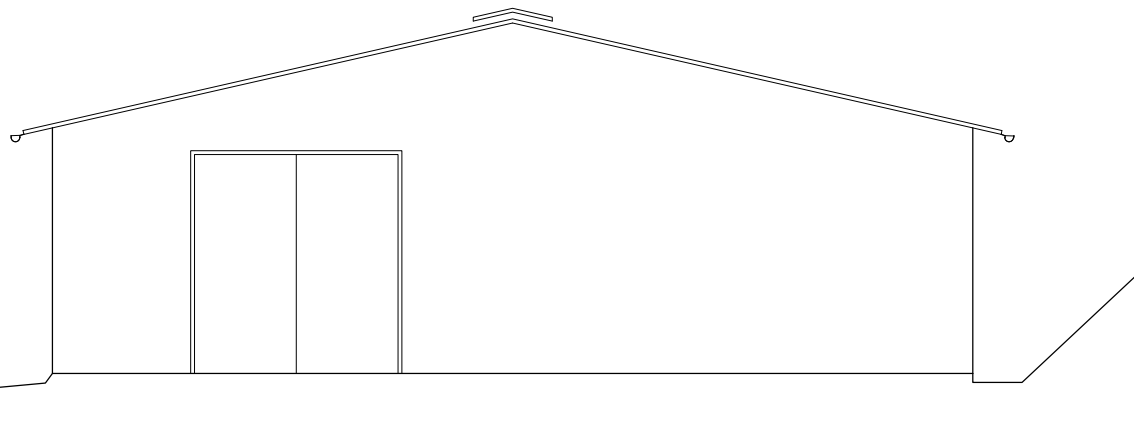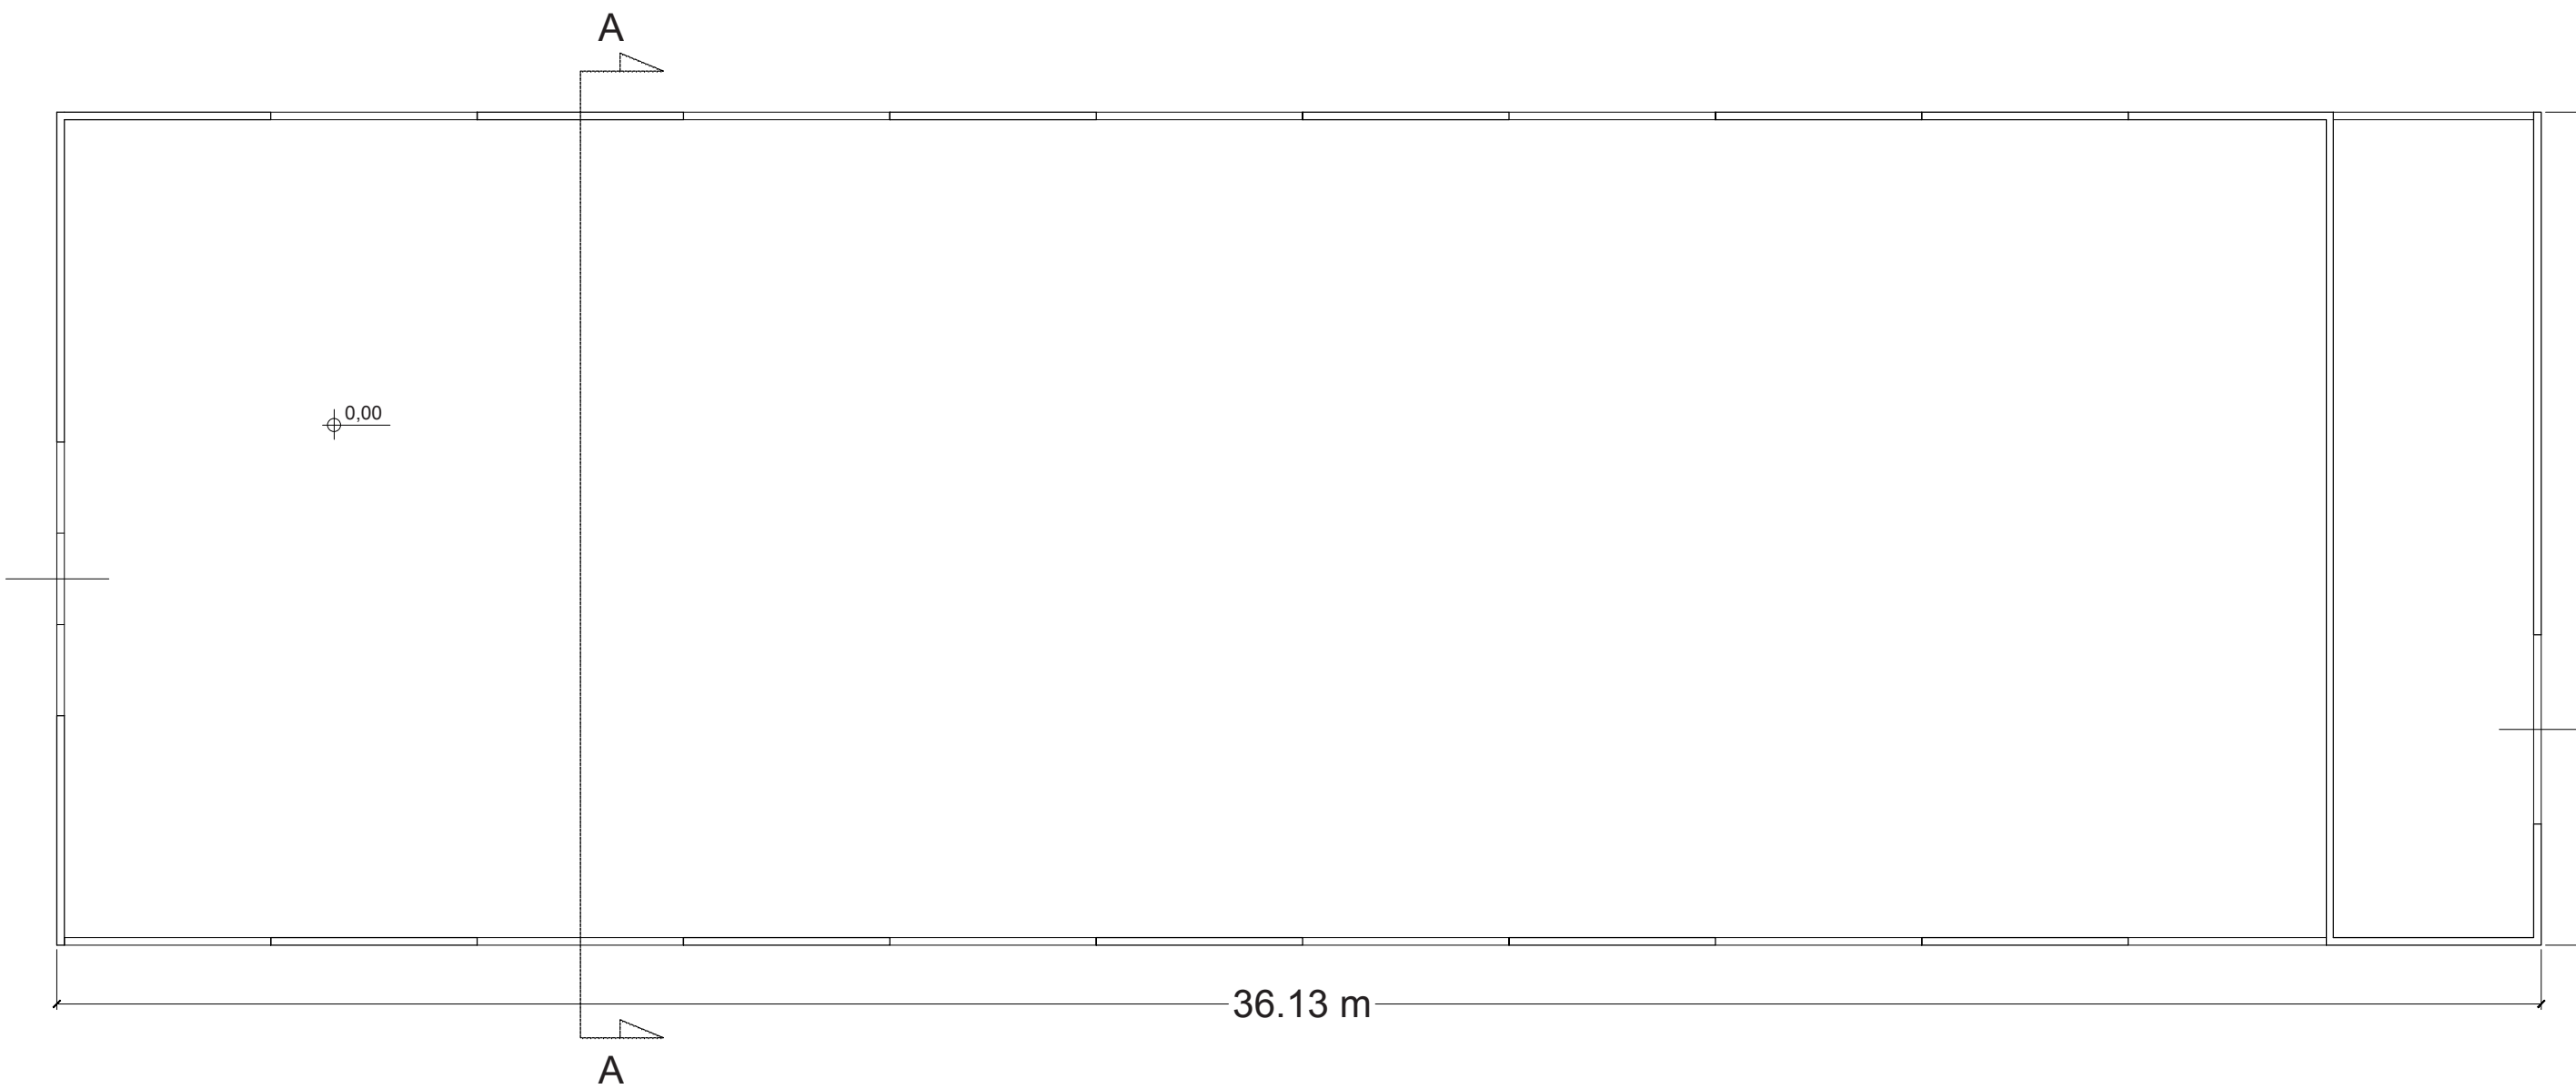

PROSPETTO NORD - EST

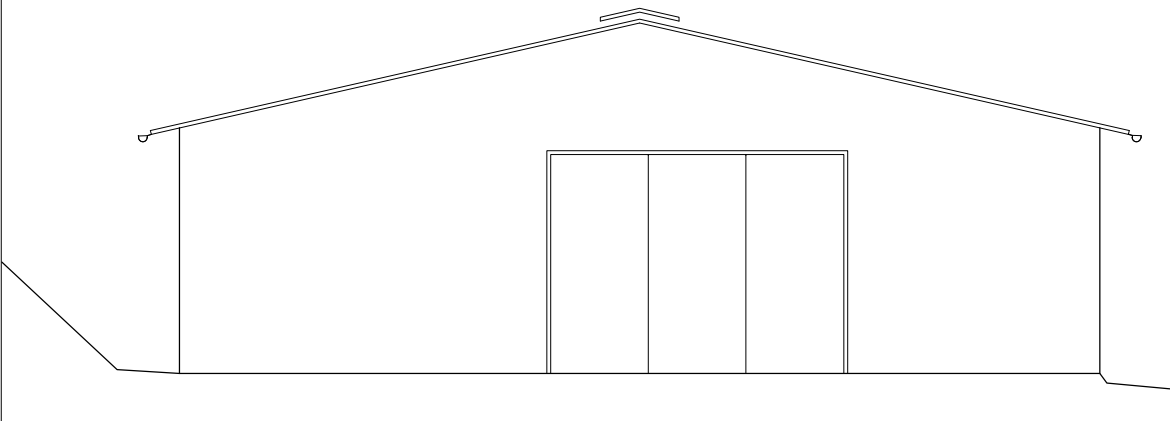


PROSPETTO SUD - OVEST

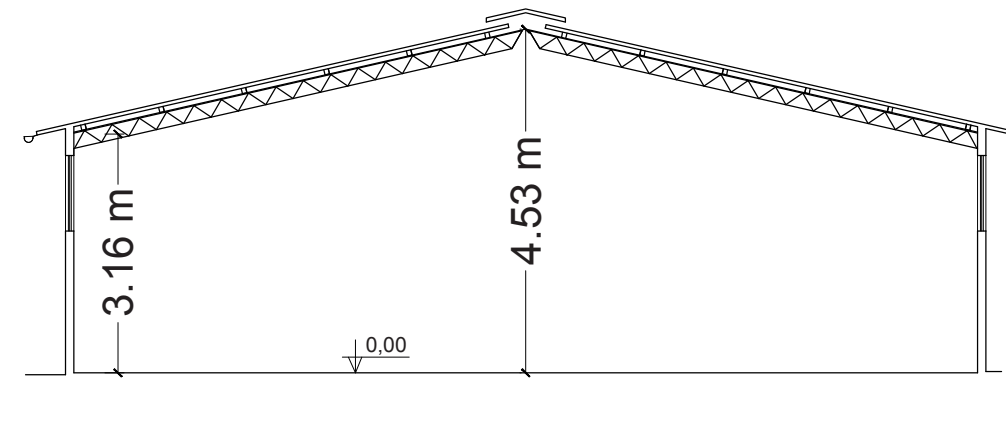


SEZIONE A-A


RILIEVO "FABBRICATO 5"

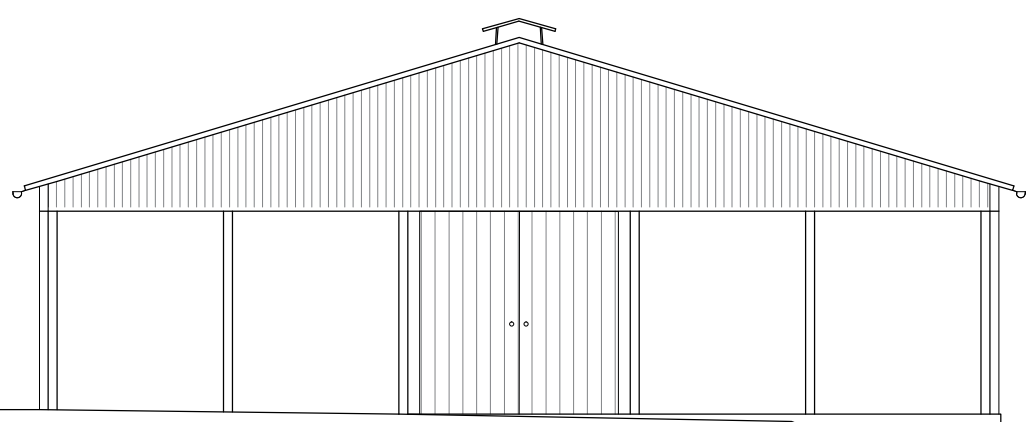


PROSPETTO SUD - OVEST

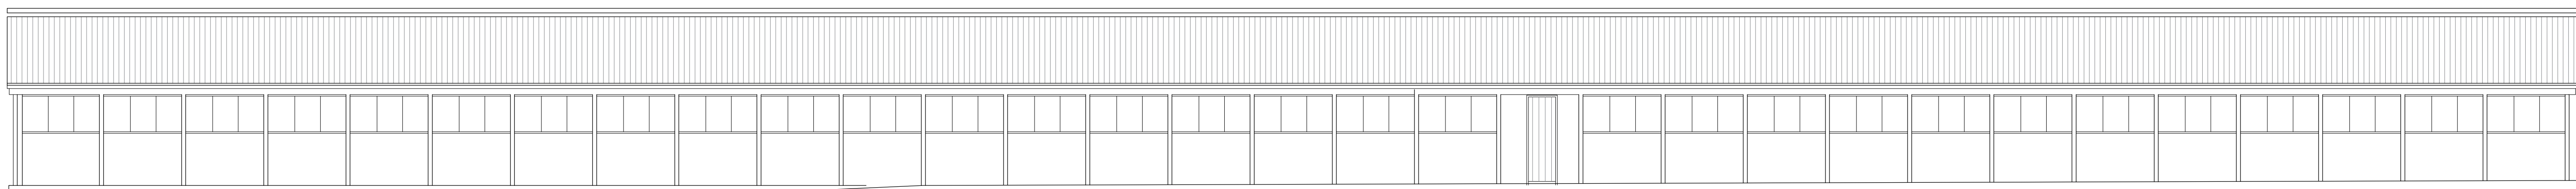


PROSPETTO SUD - EST

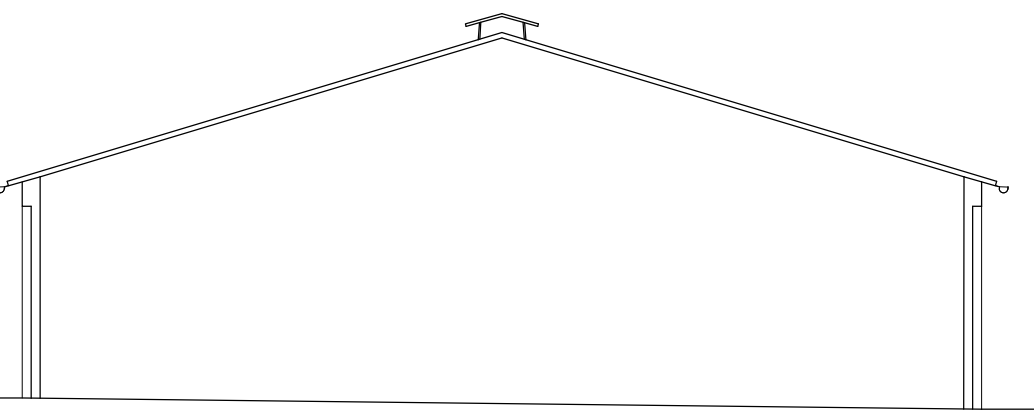


PROSPETTO NORD - EST

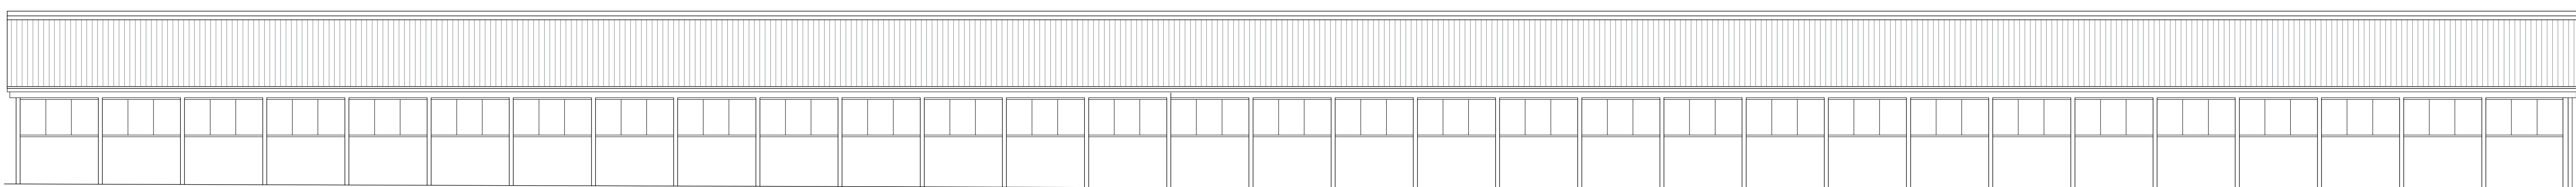

PROSPETTO NORD - OVEST

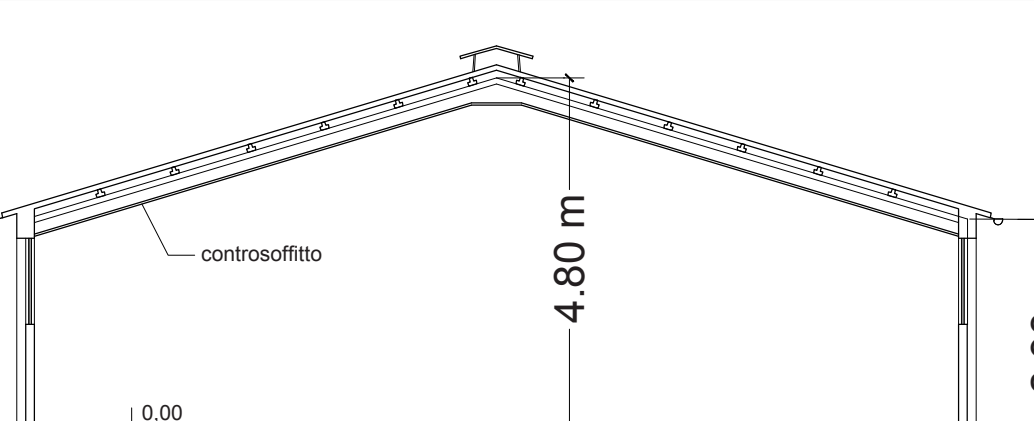

SEZIONE A-A

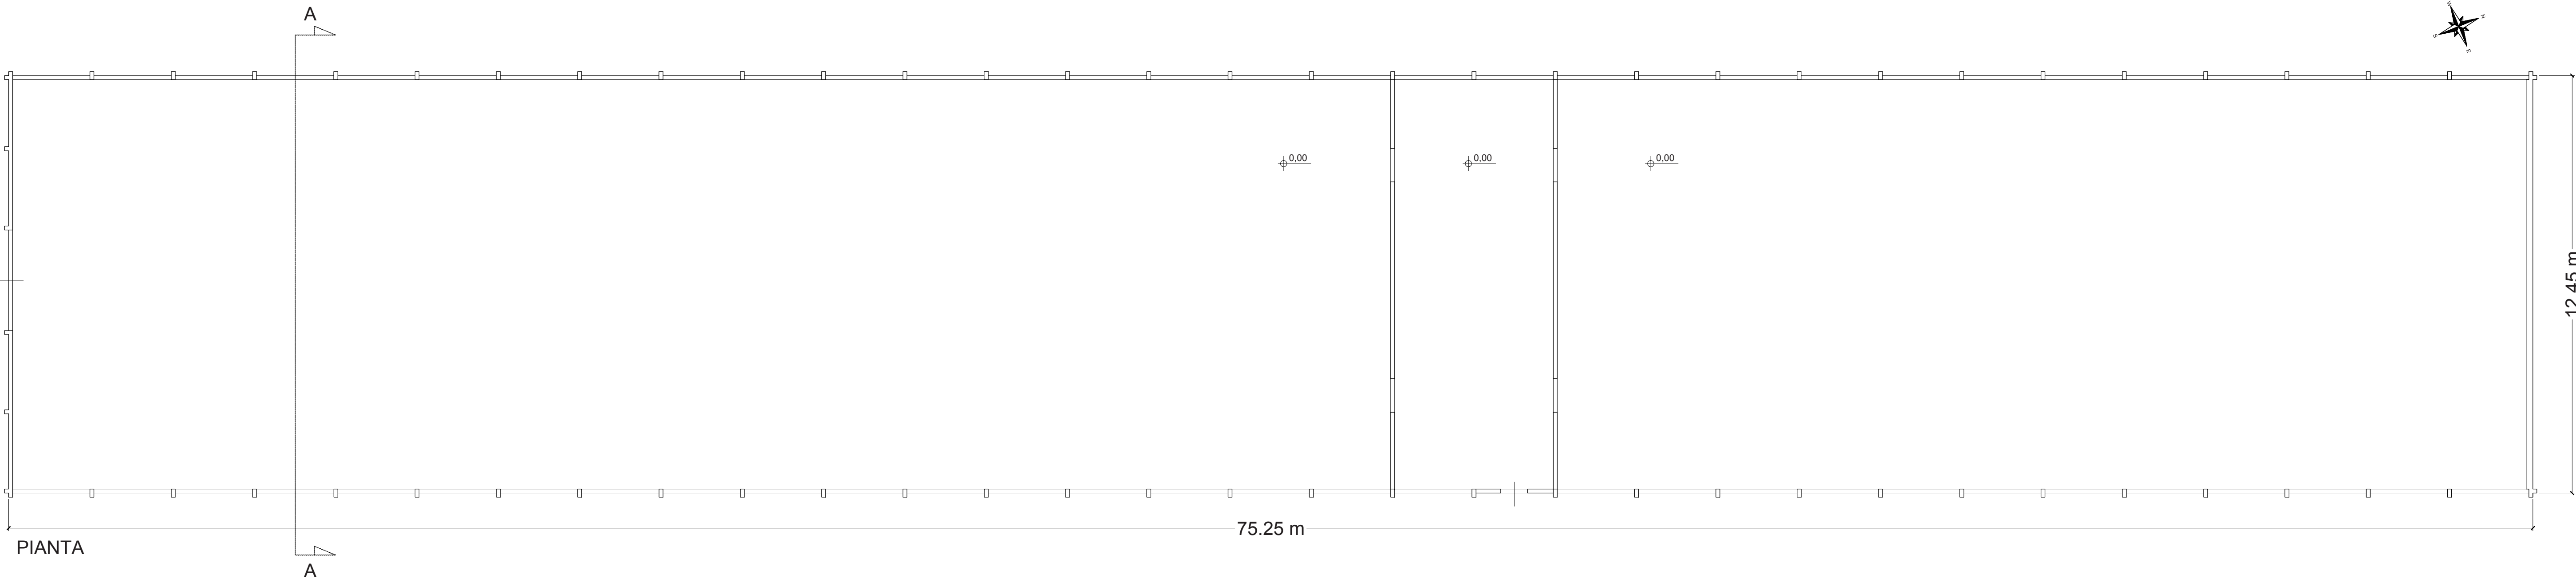

Planimetria generale - Stato di fatto  
1:2000