

# Q.C. 4

## ANALISI DEL PATRIMONIO EDILIZIO E URBANISTICO ESISTENTE

U.T.O.E. n.3 San Donato in Poggio

scala 1:5000


### Comune di **Tavarnelle Val di Pesa** REGOLAMENTO URBANISTICO

Stefano Fusi, Sindaco  
David Baroncelli, Assessore all'Urbanistica

Pietro Bucciarelli Responsabile del Servizio Assetto del Territorio e Attività Economico Produttive  
Enrico Galigani, Irene Sabatini, Sabrina Santi - Gruppo di Lavoro

Consulenti:  
Pianificazione del territorio agro-forestale: Prof. Paolo Baldeschi  
Patrimonio edilizio nel territorio rurale e centri minori: Giovanni Maffei Cardellini, Alberto Montemagni e  
Daniele Pecchioli - Studio associato di urbanistica e architettura

Indagini geologiche e valutazioni: Prof. Carlo Alberto Garzonio con Ilaria D'Urso Ing. Ambientale  
marzo 2007

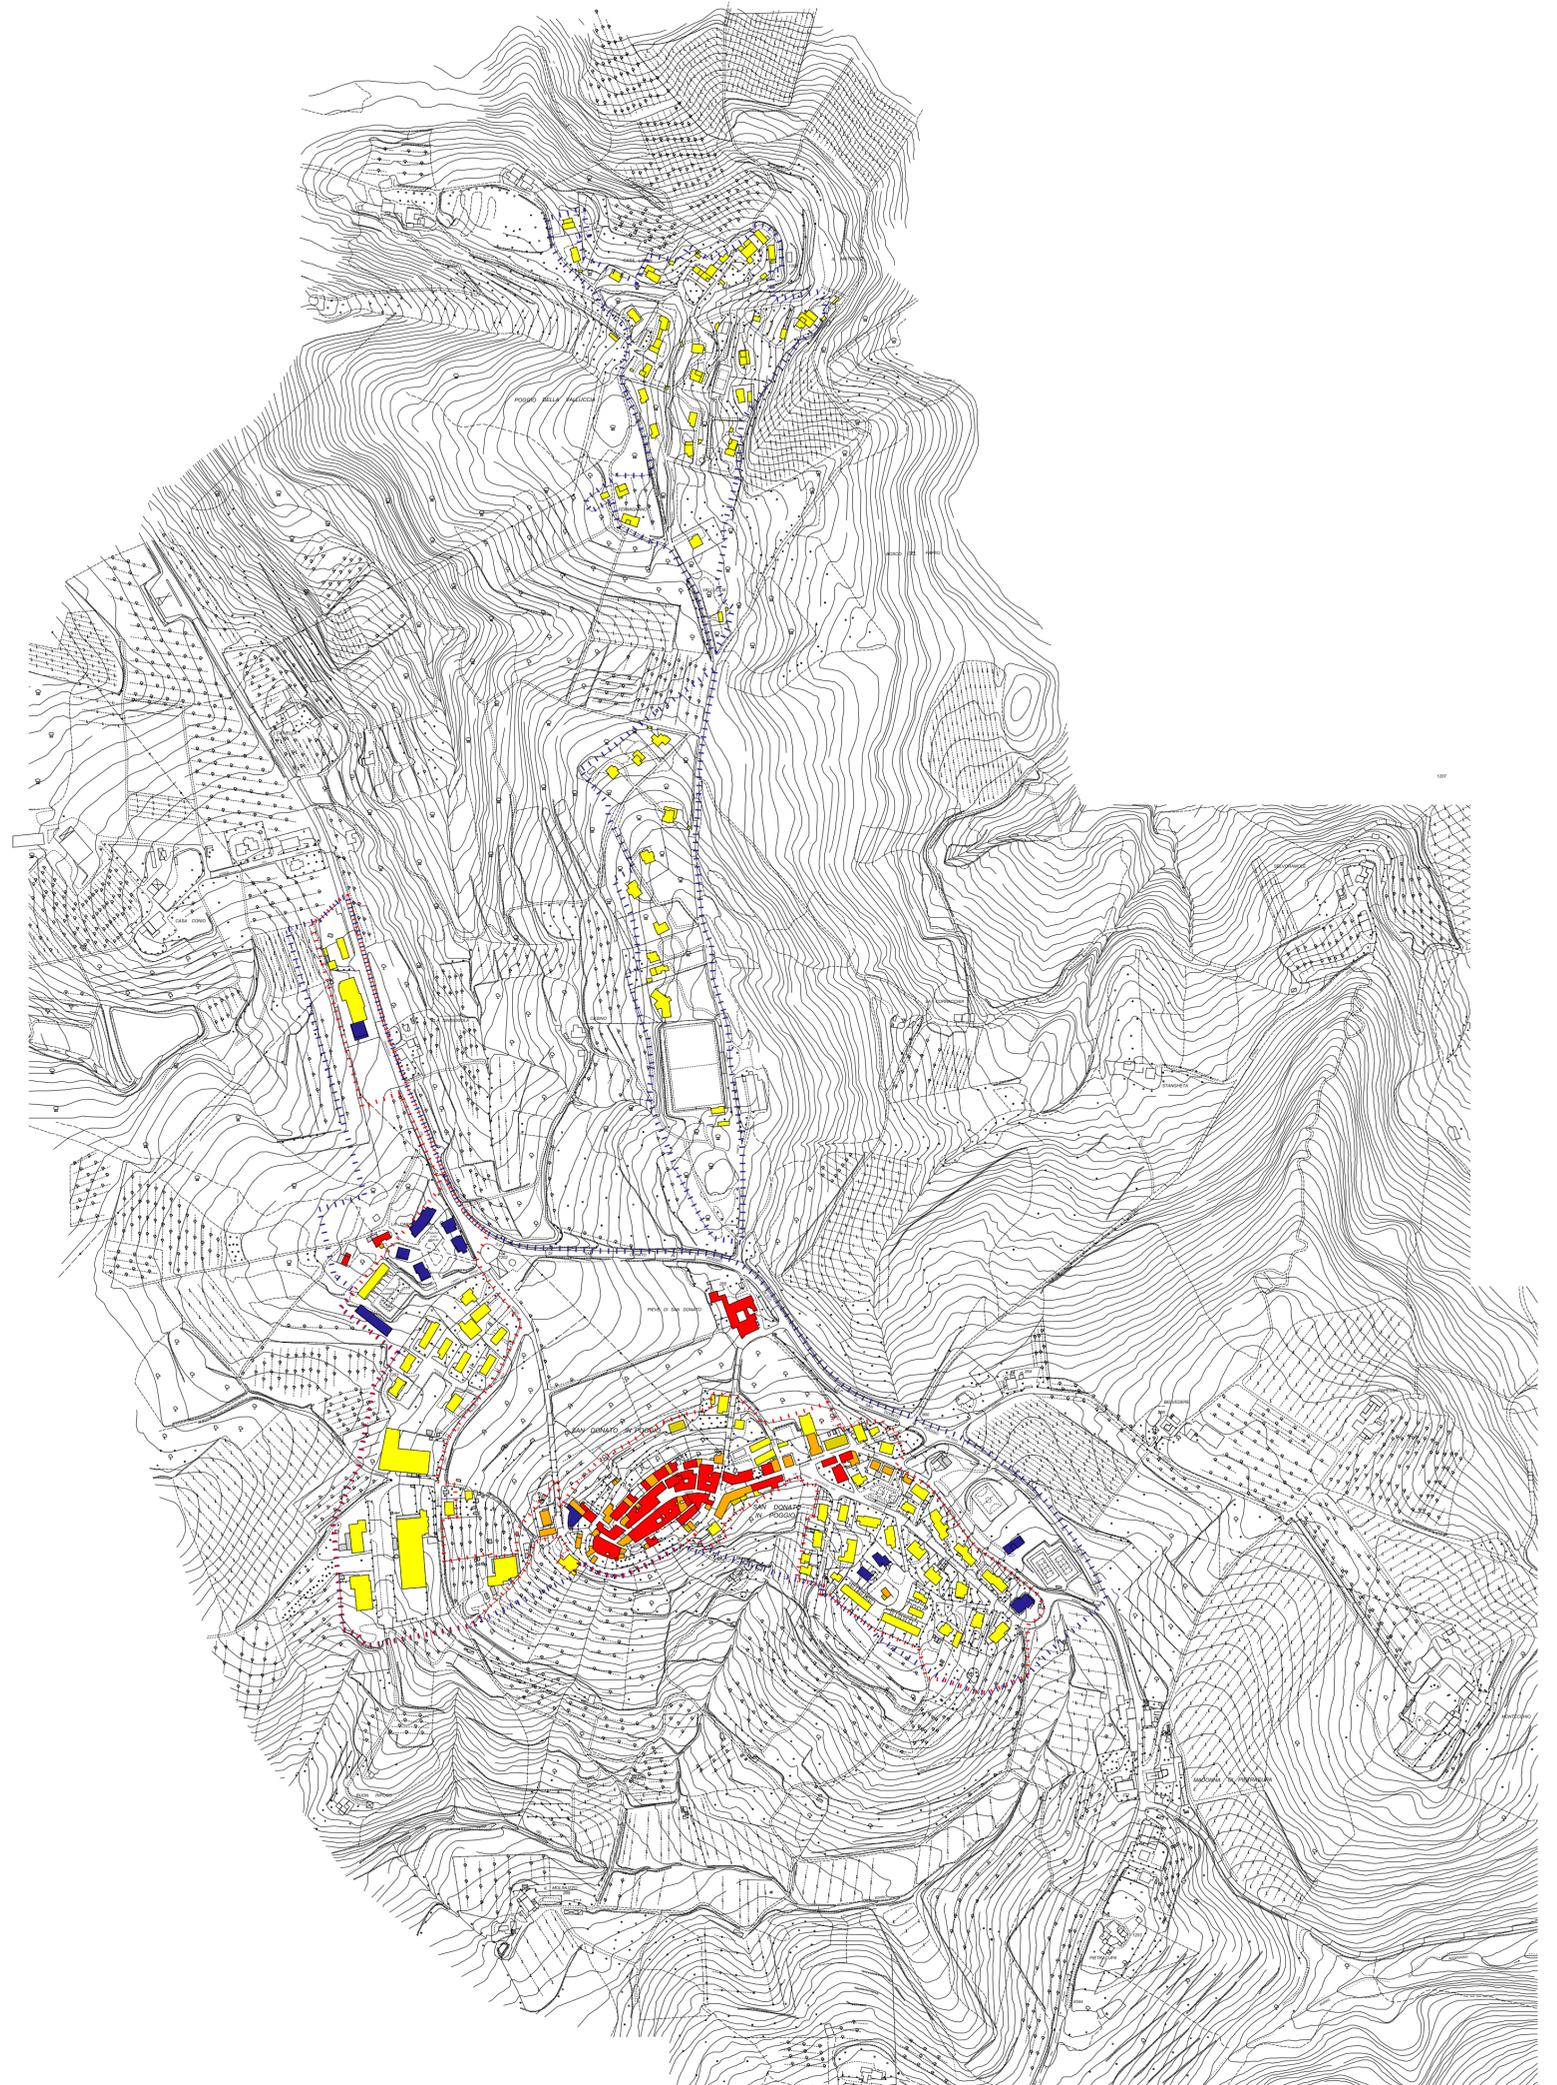

#### Legenda

- EDIFICI PRESENTI AL 1825
- EDIFICI PRESENTI AL 1939
- EDIFICI PRESENTI AL 1972
- EDIFICI PRESENTI AL 1992
- EDIFICI PRESENTI AL 2005
- LIMITE AREA URBANA
- LIMITE U.T.O.E.