

# COMUNE di TAVARNELLE VAL di PESA

UBICAZIONE: STRADA CHIANTIGIANA – SAMBUCA

PROPRIETA': F.LLI CHECCUCCI s.n.c.

OGGETTO: PIANO ATTUATIVO RELATIVO ALLA REALIZZAZIONE DI EDIFICI  
PER CIVILE ABITAZIONE – EX COMPARTO NI n° 12

TAVOLA N°

1

Aggiornata 20/07/11

SCALA 1: 10,000

SCALA 1: 2000

SCALA 1: 500

PROGETTISTA: STUDIO TECNICO E DI ARCHITETTURA PUCCI  
geom. Pier Antonio Pucci – arch. Luca Pucci – arch. Andrea Pucci

COLLABORATORI: arch. Stefania Capraro

- 1 - PLANIMETRIA- AEREOFOTOGRAMMETRIA – ESTRATTO N.C.T. – ORTOFOTO
- 2 - RELAZIONE TECNICA-ILLUSTRATIVA E ALLEGATI
- 3 - RELAZIONE SULLA VALUTAZIONE AMBIENTALE STRATEGICA
- 4 - RELAZIONE PAESAGGISTICA
- 5 - DOCUMENTAZIONE FOTOGRAFICA
- 6 - PREVISIONE R.U. – CON MODIFICA R.U., UTOE, COMPARTO E AREA DI PERTINENZA DEI NUOVI EDIFICI\*
- 7 - RILIEVO QUOTATO DEL TERRENO E SEZIONI AMBIENTALI
- 8 - PLANIMETRIA GENERALE DI PROGETTO SU PIANO QUOTATO E SEZIONI AMBIENTALI ( con verifica altezza ambientale, distanza dai confini e limiti vincoli urbanistici )
- 9 - ZONIZZAZIONE E CALCOLI PLANIVOLUMETRICI
- 10 - PIANTE ( con verifiche standards aeroilluminanti )
- 11 - PROSPETTI – SEZIONI E PARTICOLARE
- 12 - PROGETTO DELLE OPERE DI URBANIZZAZIONE
- 13 - RAPPRESENTAZIONE TRIDIMENSIONALE DELL'INTERVENTO


La Proprietà

F.lli Checcucci s.n.c. \_\_\_\_\_


I Progettisti

Arch. Luca Pucci \_\_\_\_\_

Arch. Andrea Pucci \_\_\_\_\_

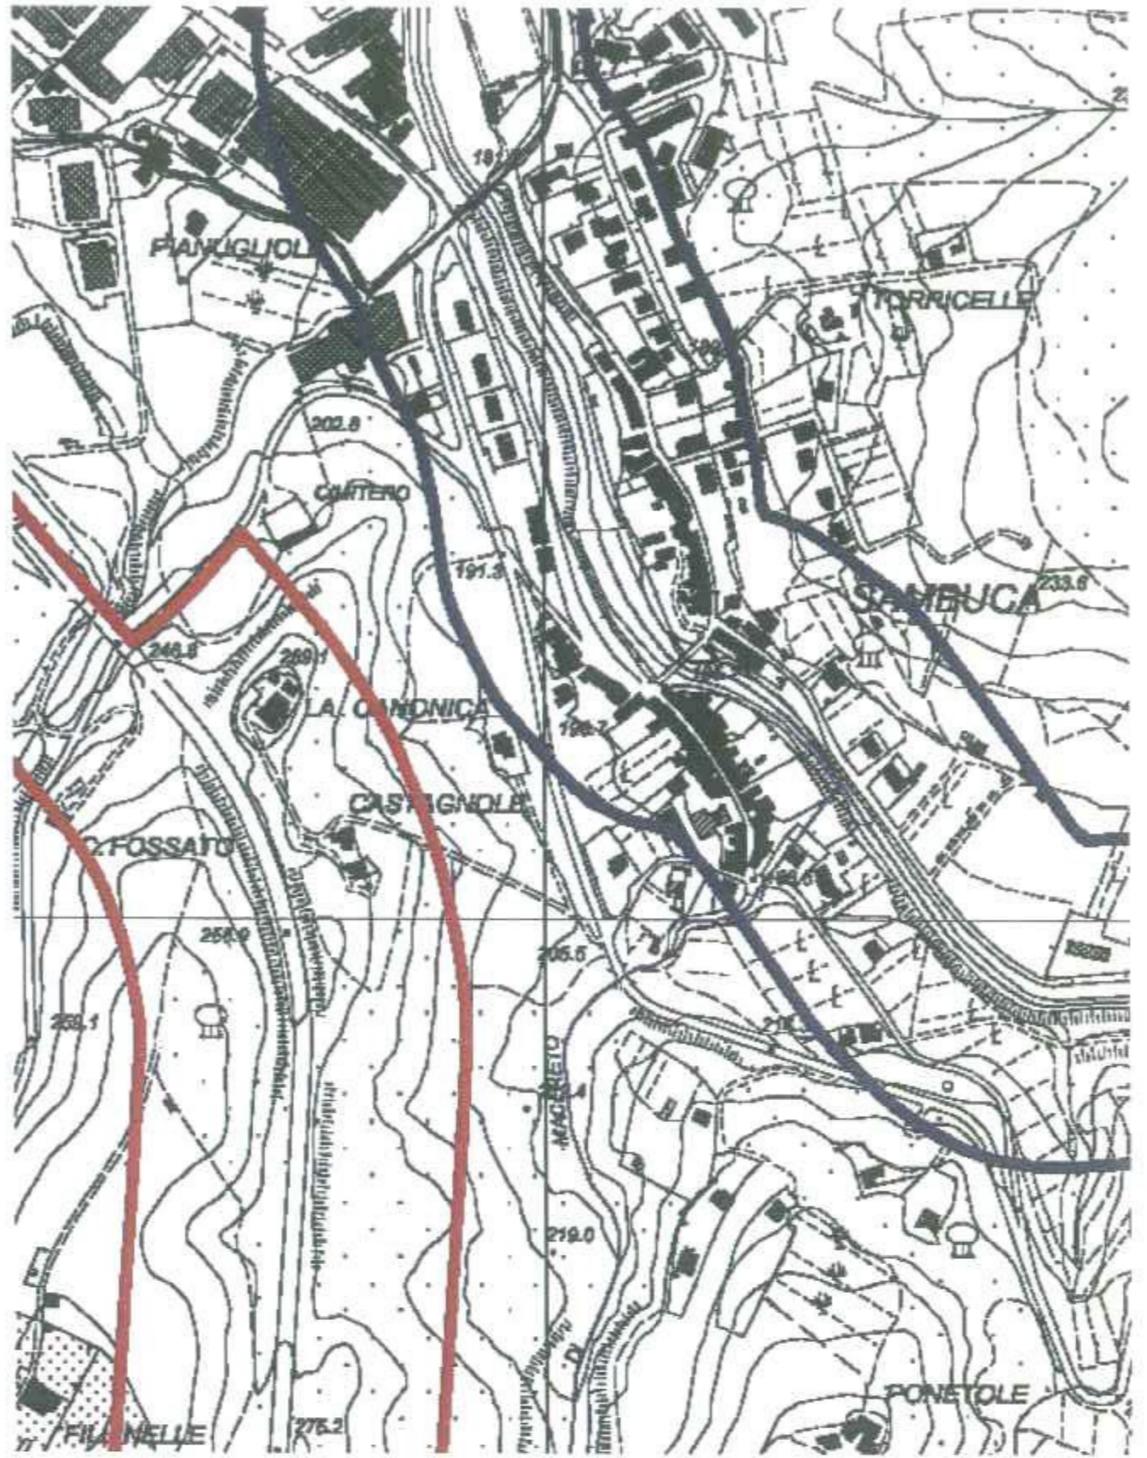


RICOGNIZIONE CARTA DEI VINCOLI  
C.C. e R.U. 2000 1/10000

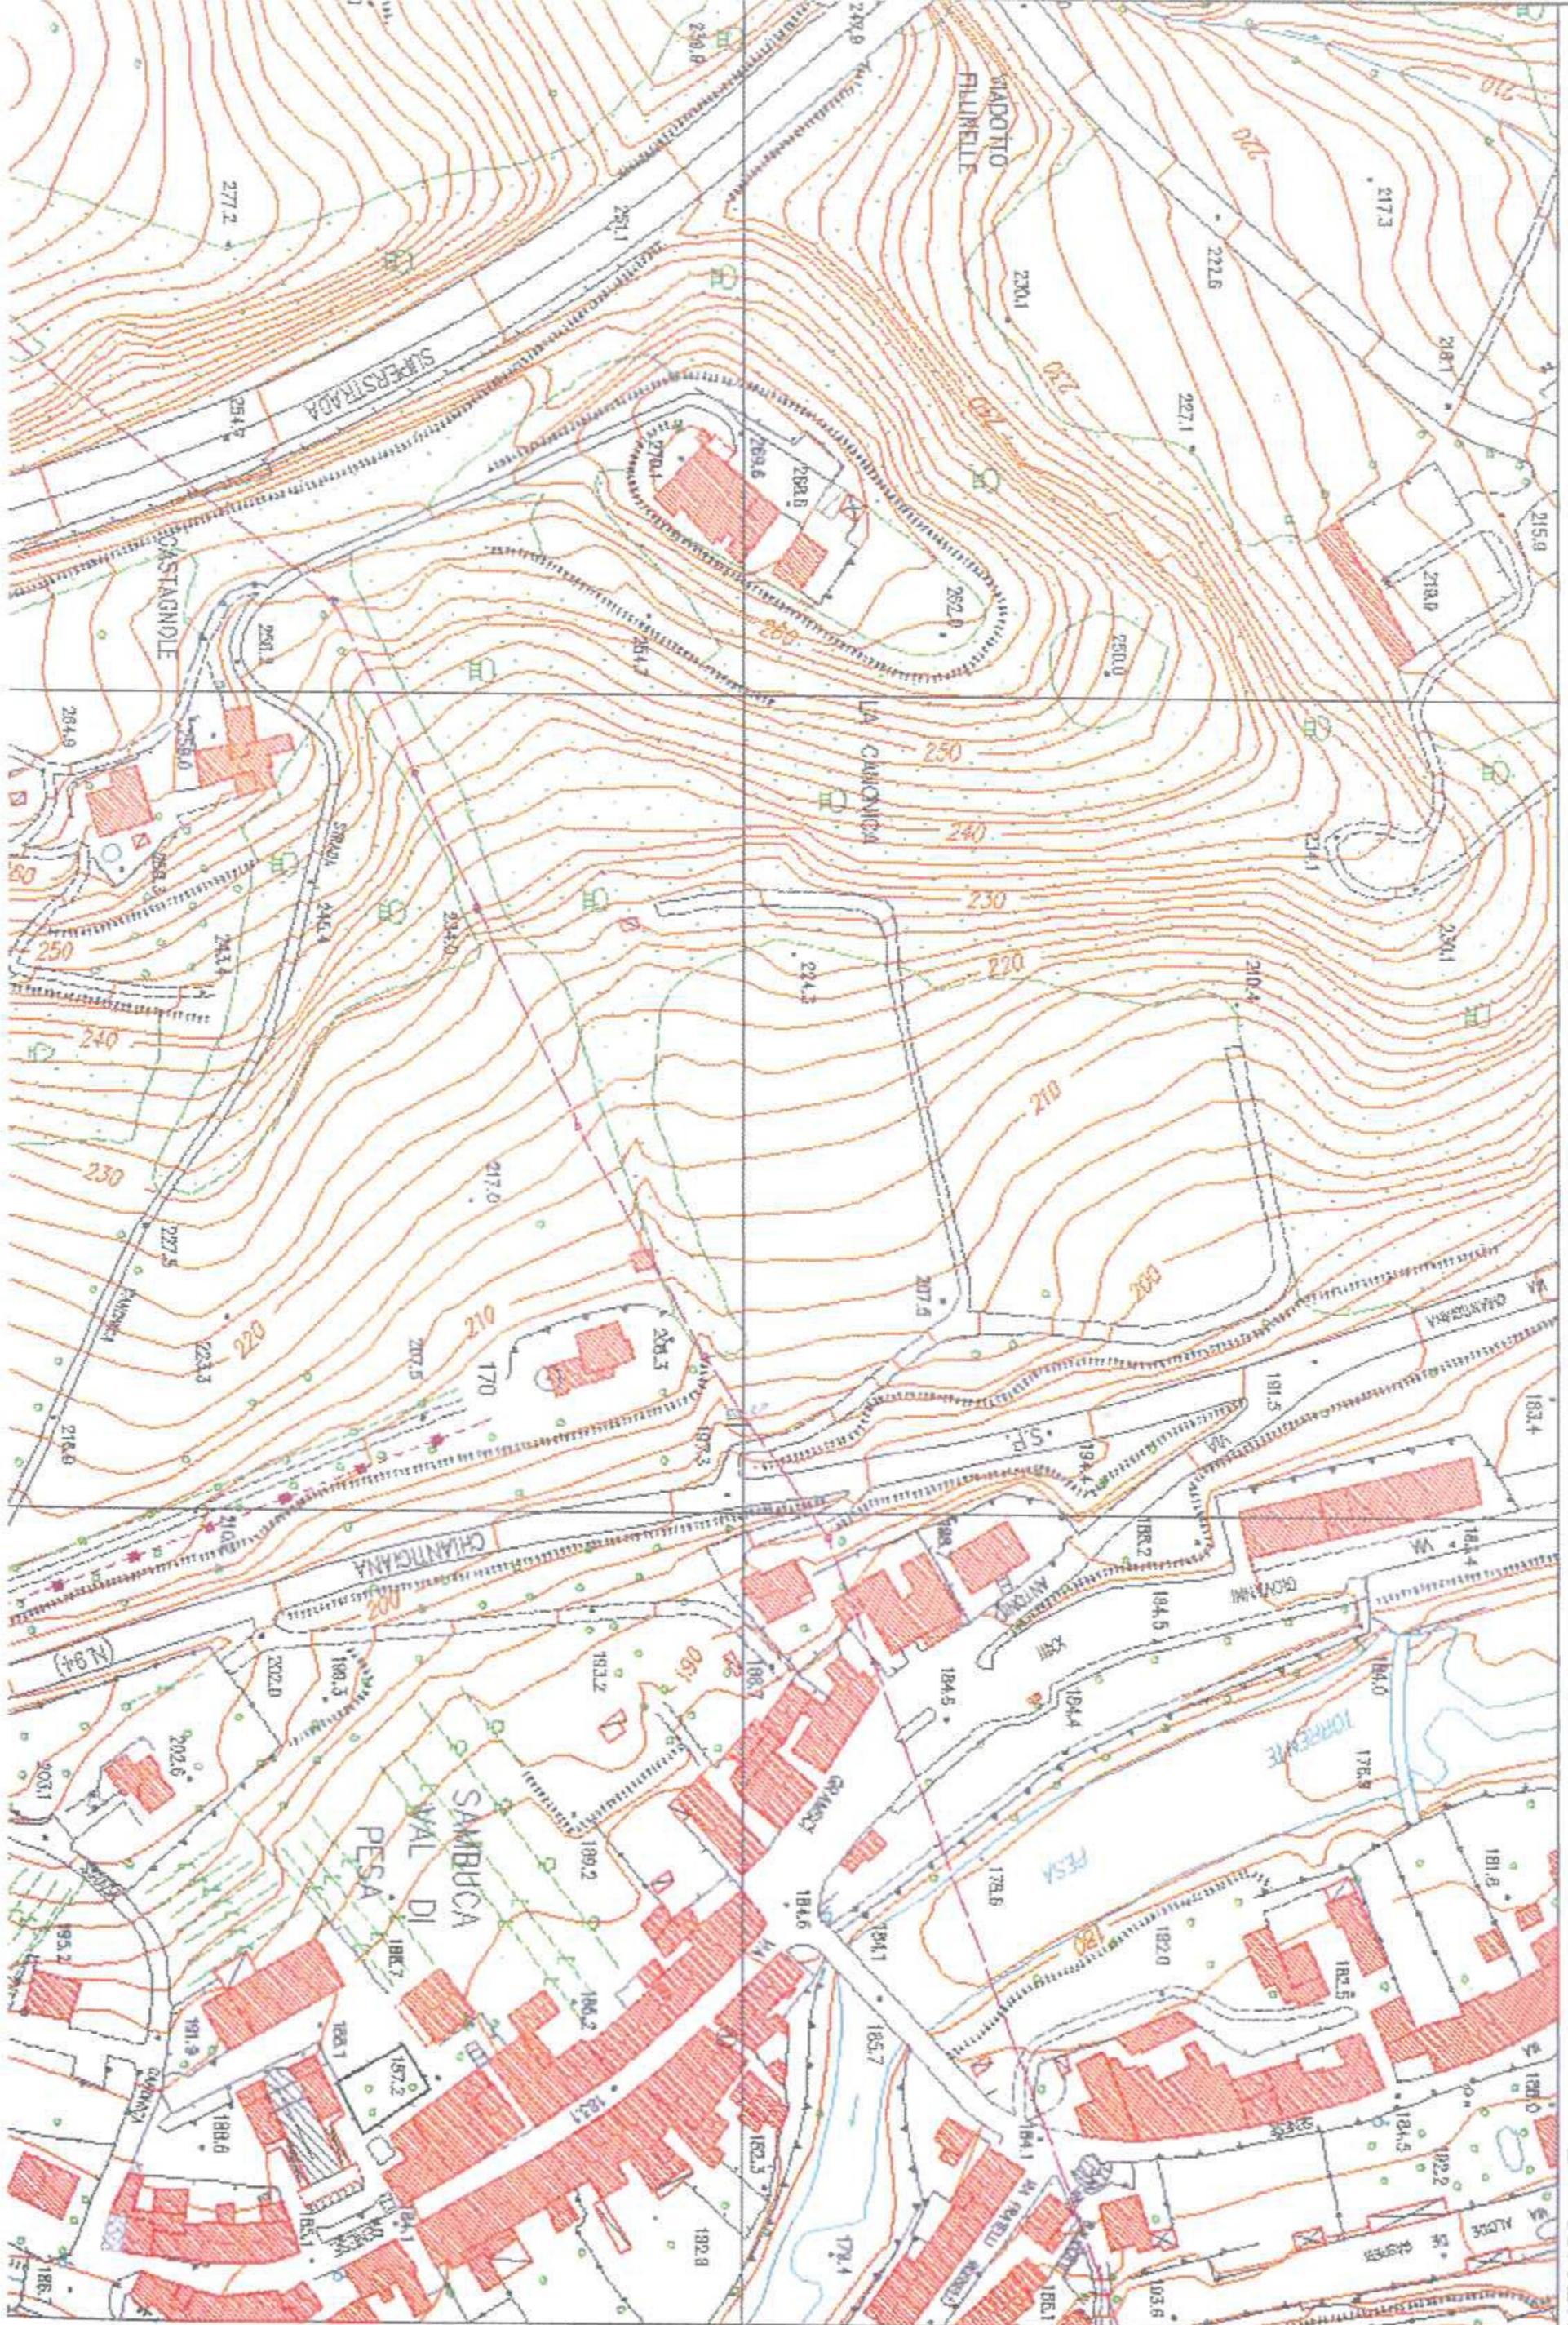

E = 1679200

N = 4826400

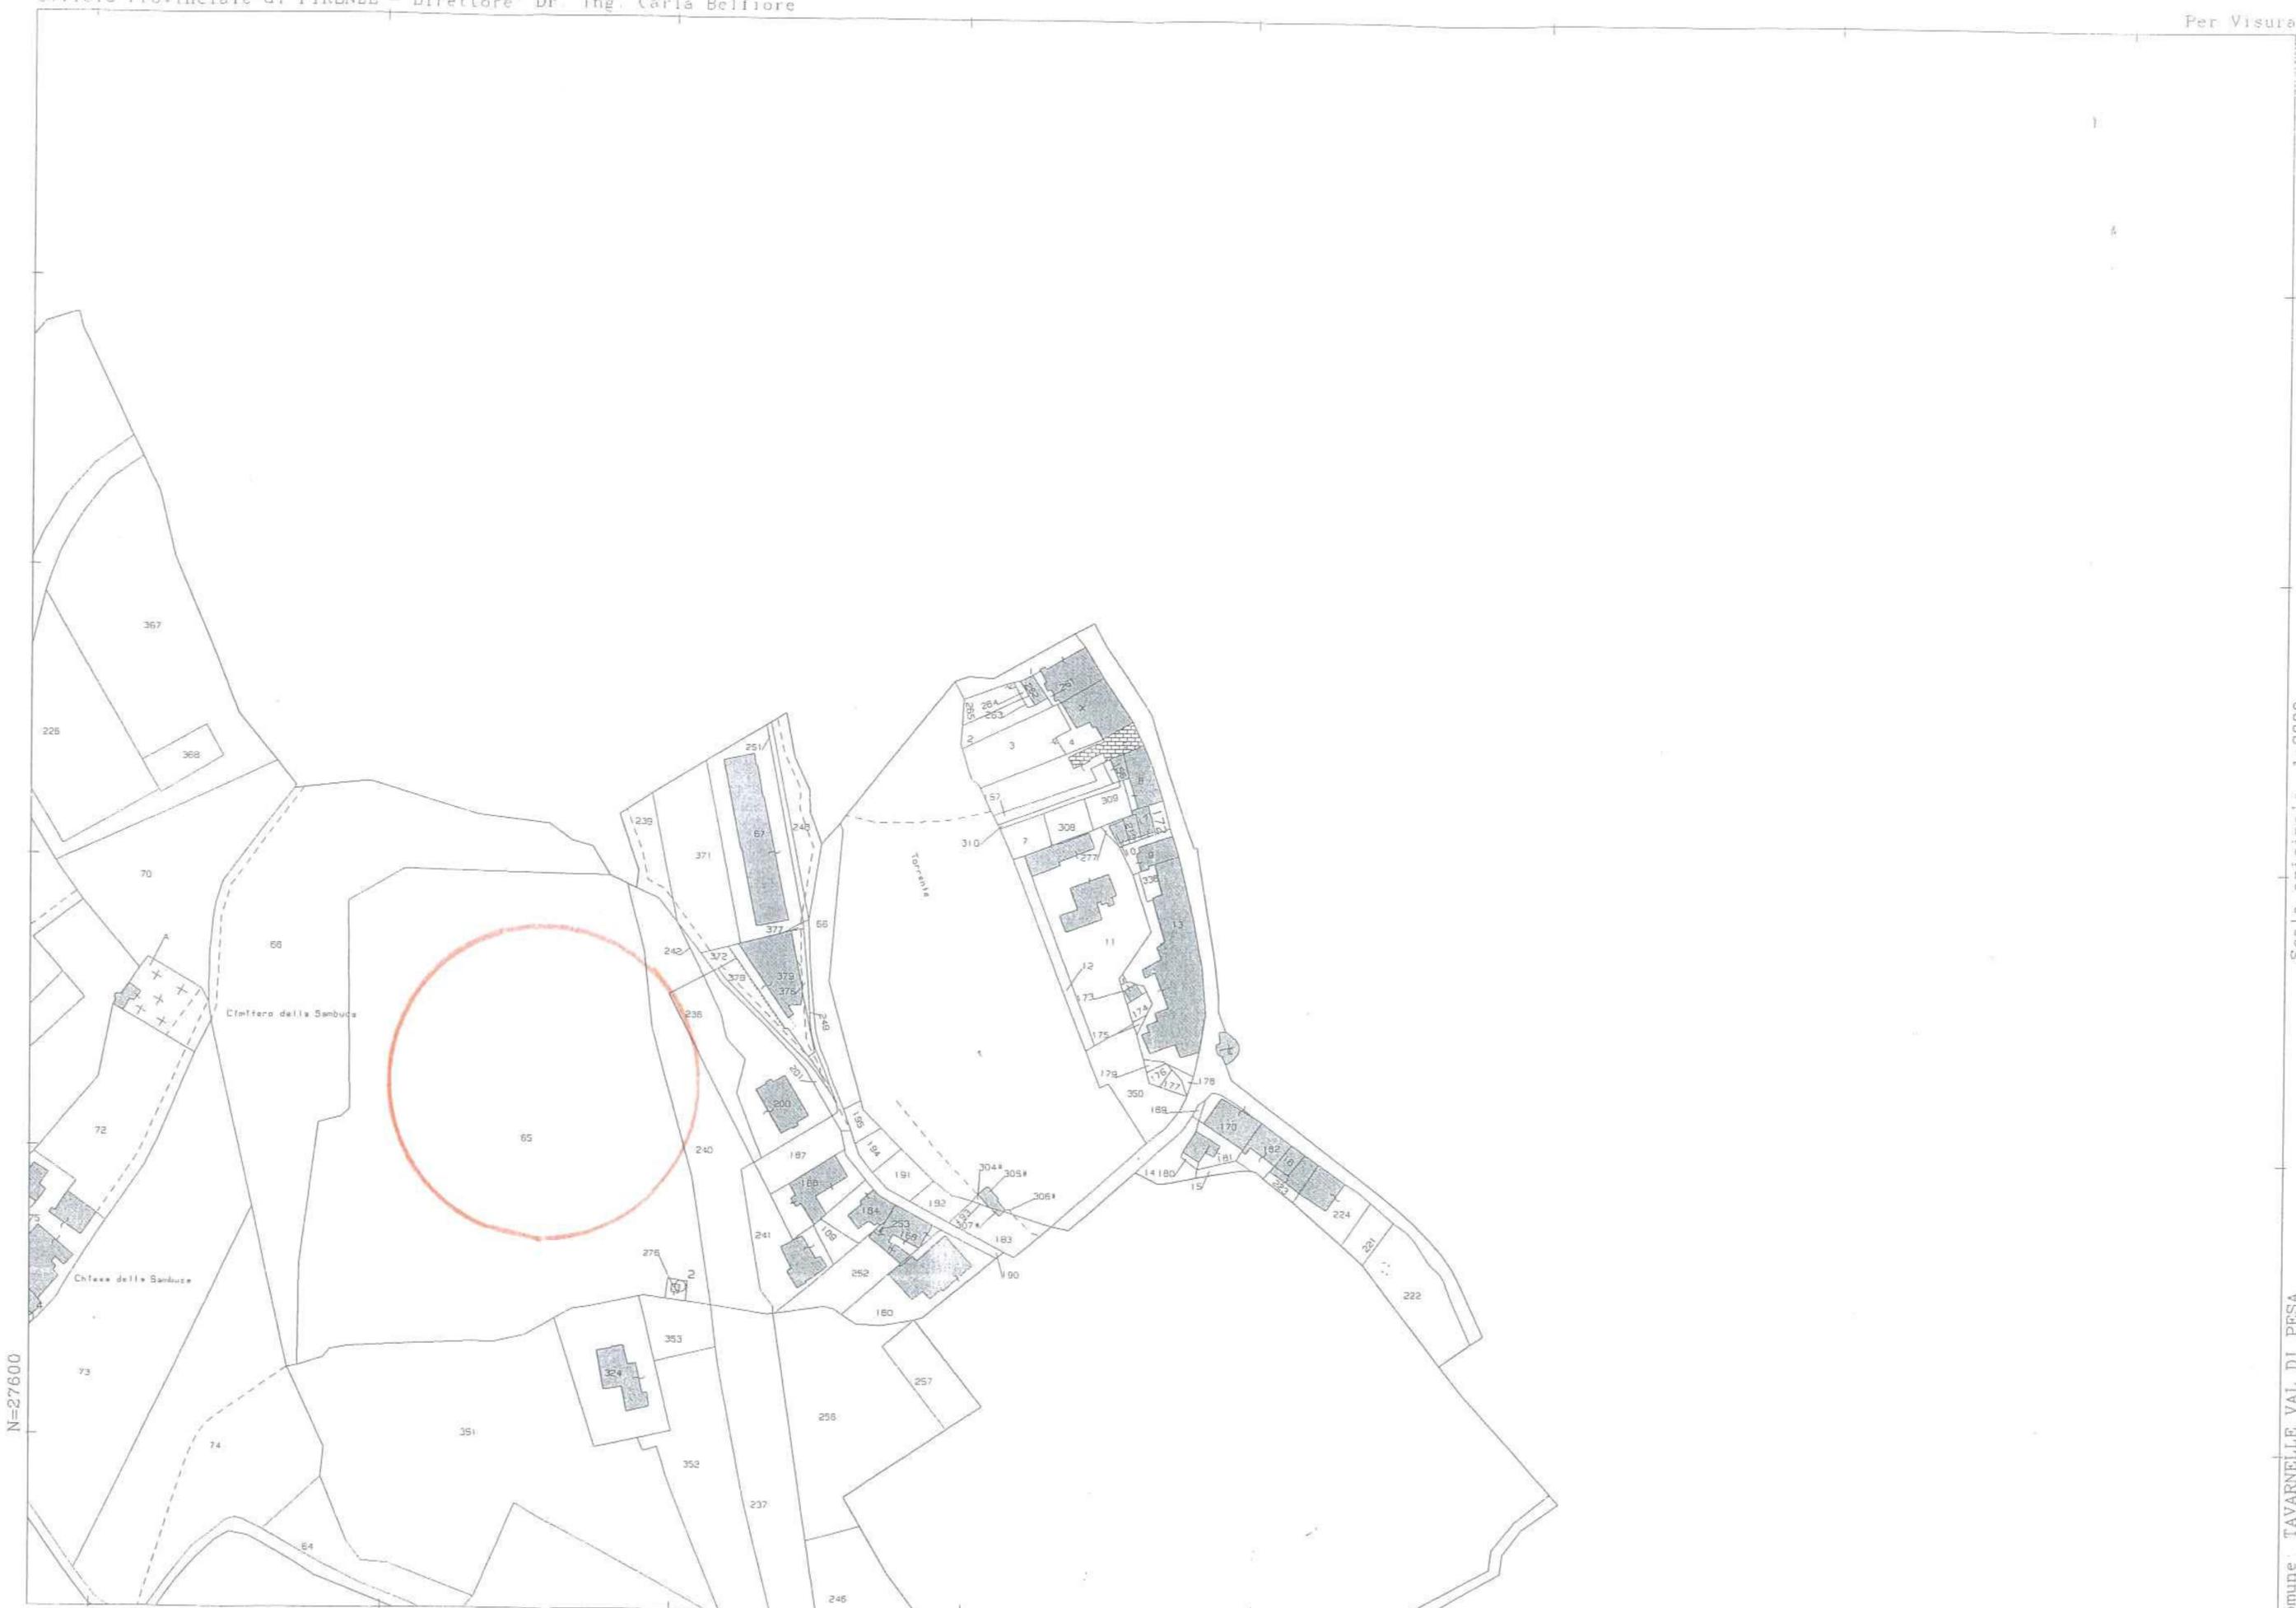

6-Ott-2009 16.17  
Prot. n. 723062/2009

Scala originale 1:2000  
Dimensione cornice: 776.000 x 552.000 metri

Comune: TAVARNELLE VAL DI PESA  
Foglio: 34

