

COMUNE DI TAVARNELLE VAL DI PESA  
CITTA' METROPOLITANA DI FIRENZE



---

Proprietario:dott. Ulrich Toggenburg

---

dott.agr. Michele Lotti Margotti\_\_\_\_\_

geom. Luca Anichin\_\_\_\_\_

dott. ing. Daniele Lapi \_\_\_\_\_

dott.geol. Maria Angela Botta	
	CALCOLO VOLUME


CALCOLO VOLUME	

## STATO DI PROGETTO

TAV.  
12

APRILE '17

scala 1:200

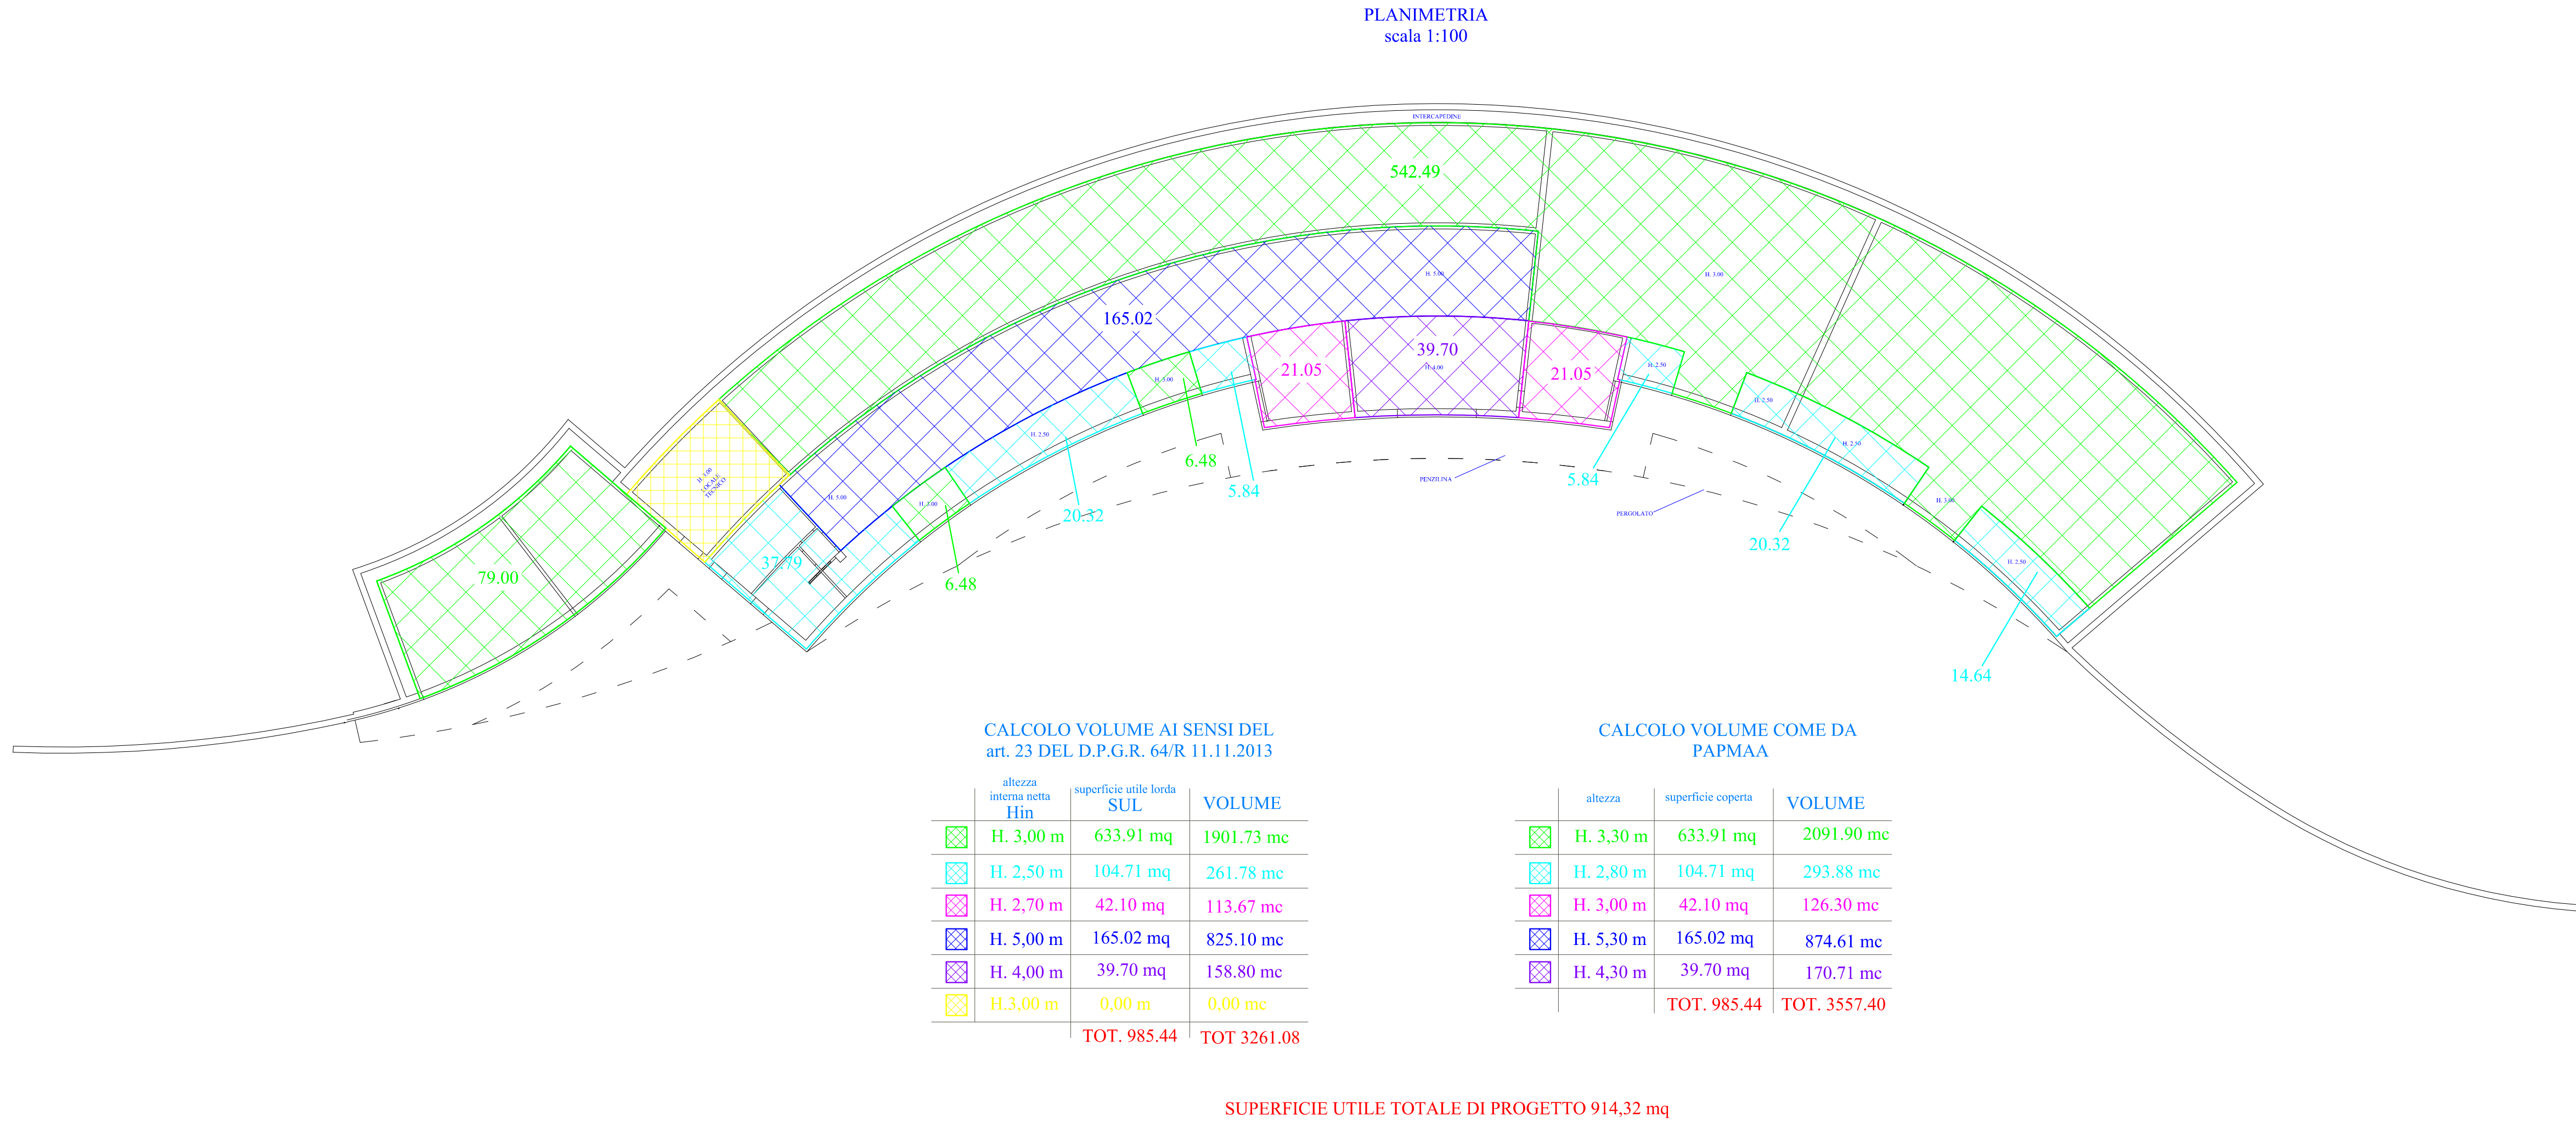

**SUPERFICIE UTILE TOTALE DI PROGETTO 914,32 mq**