

COMUNE DI TAVARNELLE V.d.P. (FI)

Marchesi Antinori S.p.A.

BADIA A PASSIGNANO- LOC. CASTELROTTO

TAV. 15

PIANO ATTUATIVO ai sensi dell' art. 119 L.R.65/2014,
in contestuale variante al Regolamento Urbanistico, per recupero a fini residenziali, mediante
demolizione e parziale ricostruzione,del complesso di prefabbricati ex-agricoli dismessi del
Podere Castelrotto in località Badia a Passignano, con riqualificazione paesaggistica e
ambientale dell'intero contesto.

PROGETTO
Bernardo Tori
studio di architettura

Via S. Niccolò 46
50125 - Firenze

tel. 055.2476693

bi.torid@bernardotori.it

www.bernardotori.it

CONSULENZA TECNICA
Consulenza geotecnica e geologica: IdroGeo Srl - Via S. Pellico 14/16, 50052 Certaldo

OGGETTO: Planimetria generale - Sistemazioni esterne, reti e sottoservizi -
Stato di progetto

STATO DI PROGETTO

I PROGETTISTI

Arch. Bernardo Tori
Via S. Niccolò 46
50125 - Firenze

LA PROPRIETA'

Marchesi Antinori Spa
Piazza degli Antinori, 3
50123 - Firenze


P. Inv. 05007660480

NOME FILE	TIPO DI DOCUMENTO	SCALA	DATA
	Tavola grafica	1 : 1000	01/06/2016

SPAZIO RISERVATO ALL'UFFICIO

LEGENDA

Piano di recupero		Area A di trasformazione e del Piano Attuativo
		Area B di trasformazione e del Piano Attuativo
		Fosso
Viabilità		Viabilità pubblica
		Viabilità poderele storica principale
		Viabilità poderele storica
		Viabilità interna alle aree di intervento
Rete elettrica		Tratto di linea elettrica b.t. di cui si prevede l'interramento (totale o parziale), previa verifica da compilare con l'ente gestore
		Linea elettrica aerea m.t.
		Trasformatore m.t.-b.t. su palo
Rete telefonica		Tratto di linea telefonica di cui si prevede l'interramento (totale o parziale), previa verifica da compilare con l'ente gestore
Rete idrica		Allacciamento al pubblico acquedotto, previa verifica da compilare con l'ente gestore
Rete fognaria		Acque saponose
		Acque nere
		Acque piovane
		Collettore di scarico acque nere
		Collettore di scarico acque piovane
		Cisterna acque piovane
		Pozzetto degrassatore
		Bicamerale + depuratore
		Pozzetto di ispezione
Sistema vegetazionale		Riqualificazione della vegetazione ripariale
		Mantenimento dei filari alberati esistenti lungo la viabilità poderele storica principale
		Aree boscate
		Vigneti
		Cigionamenti

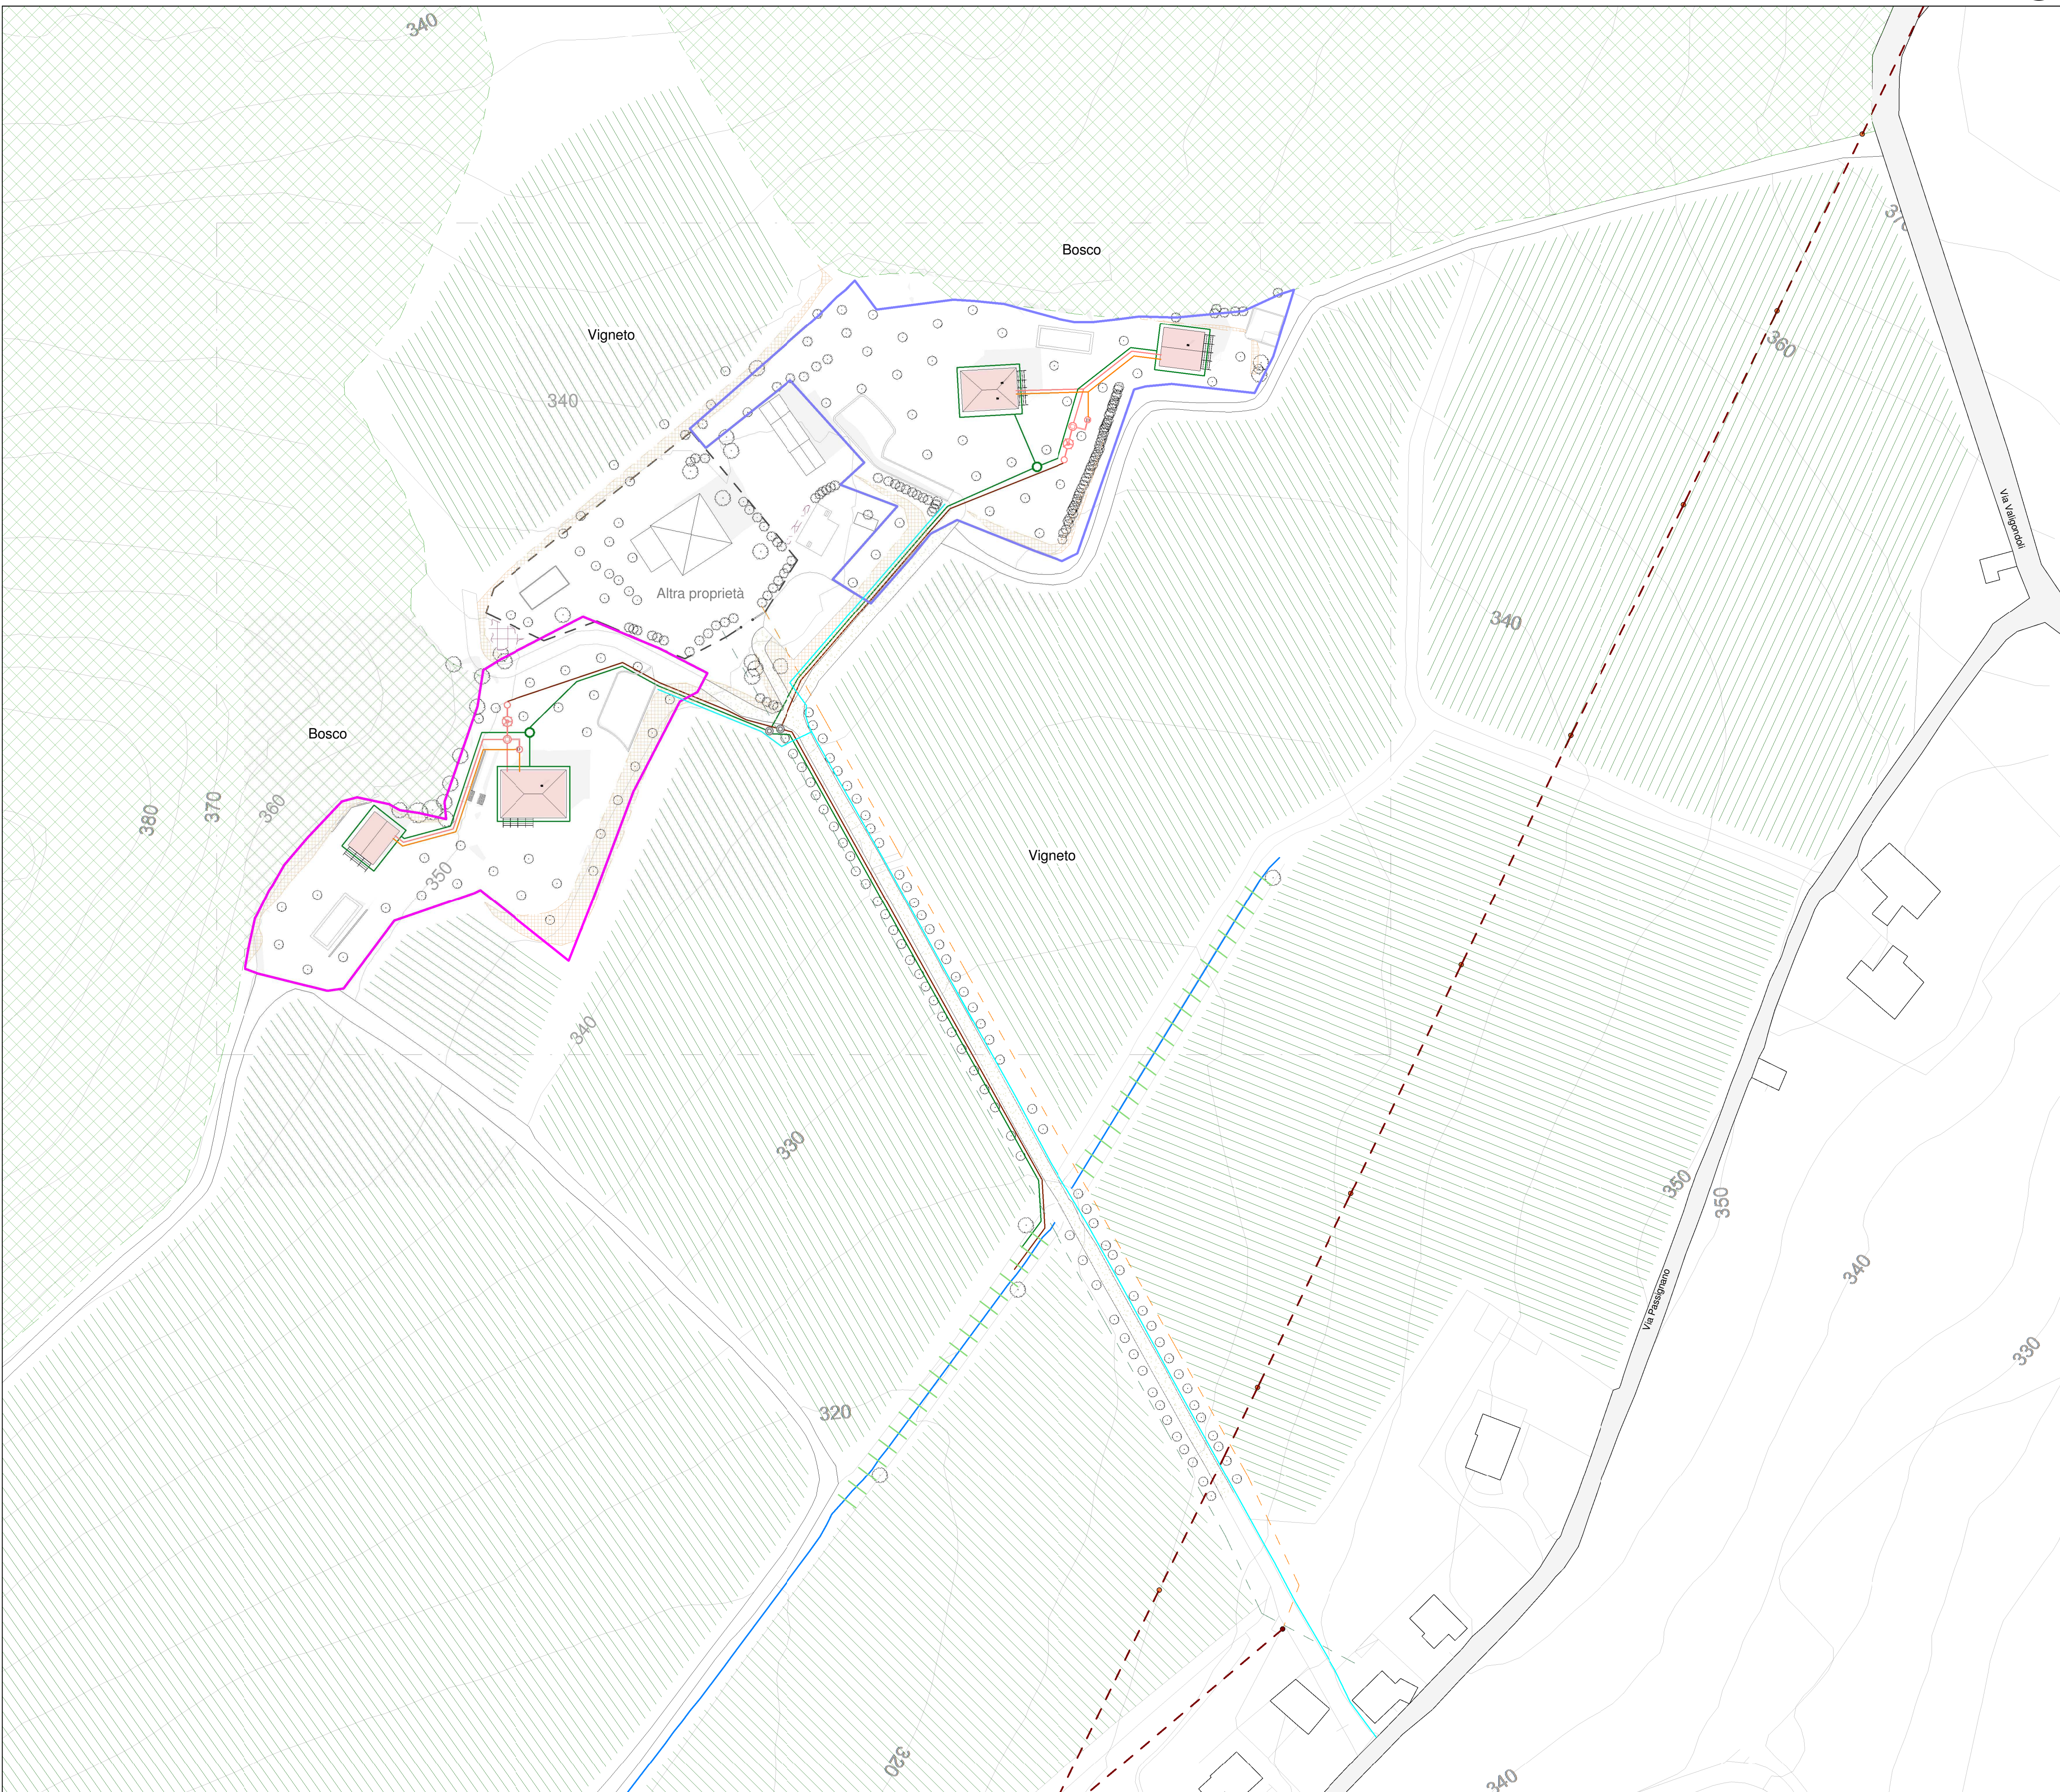

Planimetria generale- Sistemazioni esterne, reti e sottoservizi - Stato di progetto

1 : 1000